


Схема расположения границ публичного сервитута
 Контур 22'. Кадастровый номер земельного участка 50:41:0020104:6.
 Контур 42'. Кадастровый номер земельного участка 50:41:0020104:6.
 Контур 43'. Кадастровый номер земельного участка 50:41:0020104:34, 50:41:0020104:6

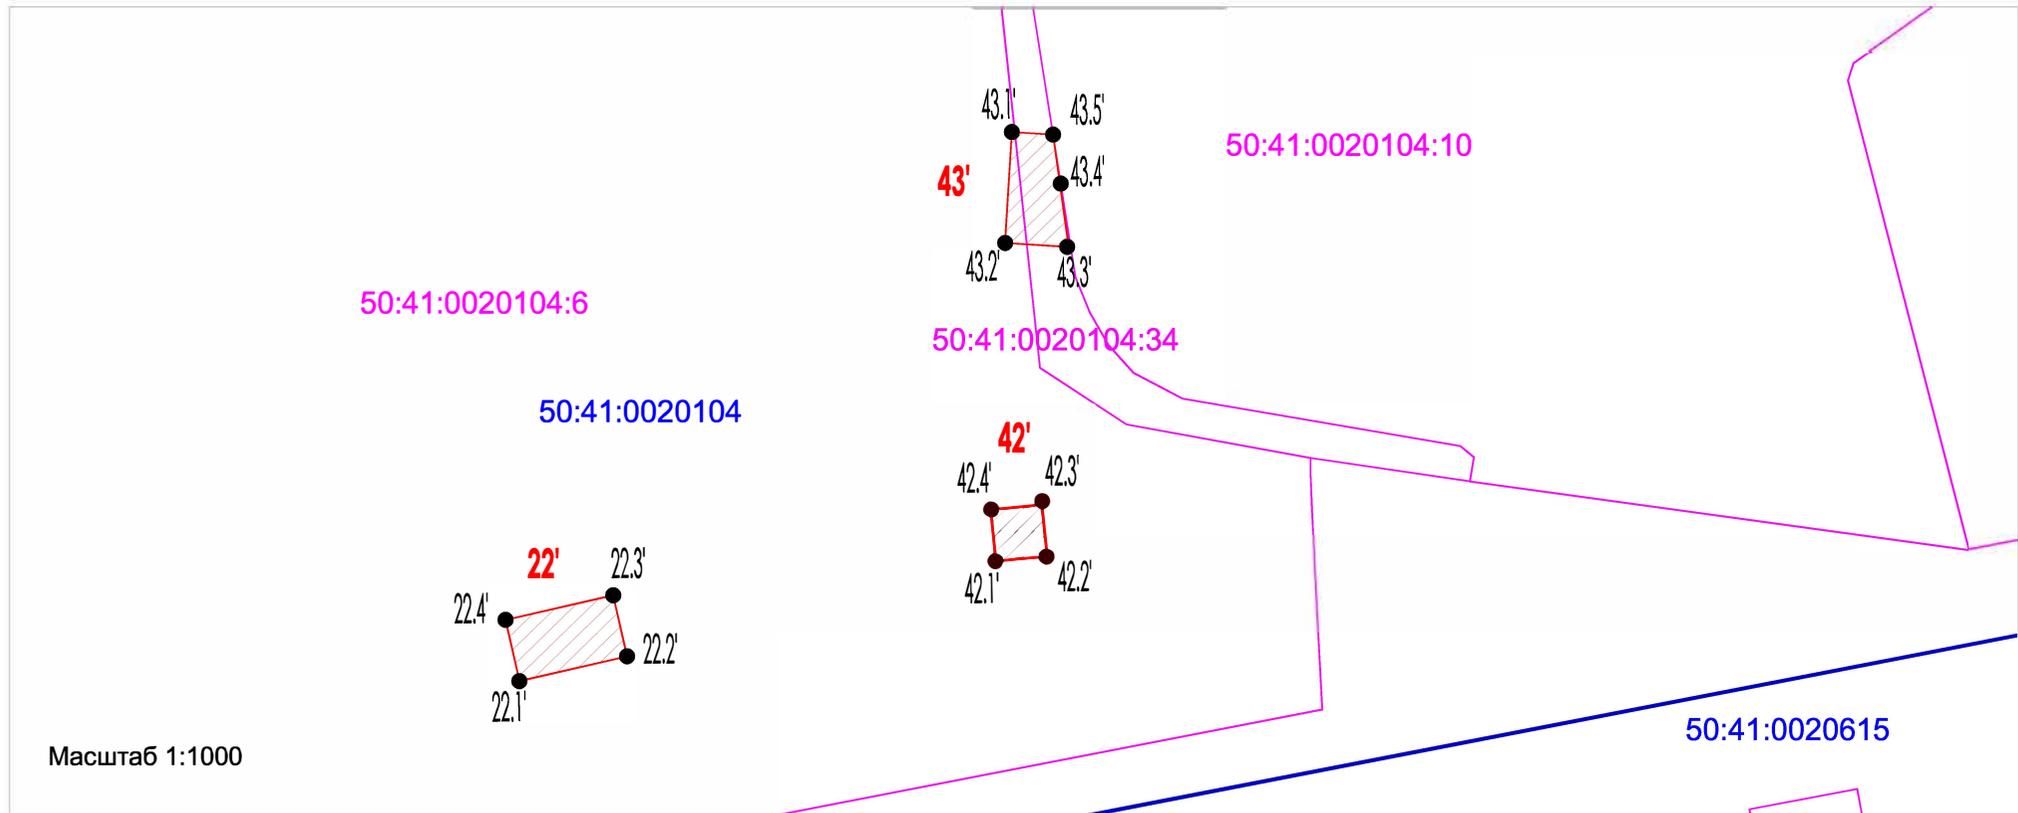

Масштаб 1:1000

Система координат МСК-50, зона2

Приложение 1. Каталог координат

Используемые условные знаки и обозначения:

-  - Граница кадастрового квартала;
-  - Существующая часть границы земельного участка, сведения о которой содержатся в ЕГРН;
- 50:41:0020104:6** - Кадастровый номер земельного участка, по сведениям ЕГРН;
- 50:41:0020104** - Номер кадастрового квартала, по сведениям ЕГРН;
-  - Проектная граница публичного сервитута;
- 22.1'●** - Характерная точка проектной границы публичного сервитута;
- 22'** - Условный номер (по проекту межевания)/кадастровый номер испрашиваемого публичного сервитута;

Приложение 1. Каталог координат

Система координат <u>МСК-50, зона 2</u>					
Сведения о характерных точках границ объекта					
Обозначение характерных точек границ	Координаты, м		Метод определения координат характерной точки	Средняя квадратическая погрешность положения характерной точки (M _t), м	Описание обозначения точки на местности (при наличии)
	X	Y			
1	2	3	4	5	6
22'					
22.1'	498 277,77	2 186 478,69	Аналитический метод	0,10	Нет закрепления
22.2'	498 281,12	2 186 493,31		0,10	
22.3'	498 289,41	2 186 491,41		0,10	
22.4'	498 286,06	2 186 476,79		0,10	
22.1'	498 277,77	2 186 478,69		0,10	
42'					
42.1'	498 293,99	2 186 543,76	Аналитический метод	0,10	Нет закрепления
42.2'	498 294,59	2 186 550,74		0,10	
42.3'	498 301,56	2 186 550,14		0,10	
42.4'	498 300,97	2 186 543,17		0,10	
42.1'	498 293,99	2 186 543,76		0,10	
43'					
43.1'	498 352,12	2 186 546,07	Аналитический метод	0,10	Нет закрепления
43.2'	498 337,15	2 186 545,13		0,10	
43.3'	498 336,62	2 186 553,61		0,10	
43.4'	498 338,79	2 186 553,73		0,10	
43.5'	498 351,78	2 186 551,66			
43.1'	498 352,12	2 186 546,07		0,10	