

ОПИСАНИЕ МЕСТОПОЛОЖЕНИЯ ГРАНИЦ
Публичный сервитут в целях размещения существующего объекта
электросетевого хозяйства ВЛ 35кВ "Лобня-Луговая"
(наименование объекта, местоположение границ которого описано
(далее - объект))

Раздел 1

Сведения об объекте		
№ п/п	Характеристика объекта	Описание характеристики
1	2	3
1	Местоположение объекта	Московская область, городской округ Лобня
2	Площадь объекта ± величина погрешности определения площади (Р ± Дельта Р)	59758 кв.м. ±86 кв.
3	Иные характеристики объекта	Публичный сервитут в целях размещения существующего объекта электросетевого хозяйства ВЛ 35кВ "Лобня-Луговая" сроком действия 49 лет в интересах Публичного акционерного общества «Россети Московский регион»


Местоположение публичного сервитута: Московская область, городской округ Лобня			
Система координат		МСК-50, зона 2	
Метод определения координат		Аналитический	
Обозначение характерных точек границ	Координаты, м		Средняя квадратическая погрешность положения характерной точки (M_t), м
	X	Y	
1	2	3	4
1	496912.55	2187683.61	0.10
2	496913.72	2187680.58	0.10
3	496918.35	2187668.57	0.10
4	496925.40	2187650.30	0.10
5	496936.86	2187662.55	0.10
6	496952.83	2187662.55	0.10
7	496949.68	2187670.70	0.10
8	497012.66	2187700.44	0.10
9	497034.98	2187710.98	0.10
10	497064.32	2187703.39	0.10
11	497080.77	2187699.14	0.10
12	497091.88	2187696.27	0.10
13	497102.61	2187693.49	0.10
14	497175.84	2187674.55	0.10
15	497198.32	2187671.18	0.10
16	497310.95	2187654.31	0.10
17	497347.19	2187648.88	0.10
18	497415.54	2187638.18	0.10
19	497421.61	2187637.23	0.10
20	497487.54	2187626.91	0.10
21	497593.91	2187596.59	0.10
22	497602.70	2187594.08	0.10
23	497611.34	2187591.62	0.10
24	497617.14	2187612.21	0.10
25	497623.10	2187610.37	0.10
26	497625.47	2187618.79	0.10
27	497625.19	2187618.87	0.10
28	497622.53	2187619.62	0.10
29	497600.85	2187625.81	0.10
30	497592.80	2187628.10	0.10
31	497576.66	2187632.70	0.10
32	497494.00	2187656.26	0.10
33	497486.69	2187657.41	0.10
34	497482.73	2187658.03	0.10
35	497453.12	2187662.66	0.10
36	497437.19	2187665.15	0.10
37	497414.06	2187668.78	0.10

38	497409.58	2187669.48	0.10
39	497354.43	2187678.11	0.10
40	497351.73	2187678.53	0.10
41	497346.33	2187679.34	0.10
42	497334.34	2187681.14	0.10
43	497329.11	2187681.92	0.10
44	497319.72	2187683.33	0.10
45	497202.53	2187700.88	0.10
46	497181.83	2187703.98	0.10
47	497075.29	2187731.55	0.10
48	497061.94	2187735.00	0.10
49	497047.76	2187738.67	0.10
50	497045.62	2187739.22	0.10
51	497031.99	2187742.75	0.10
52	497014.06	2187734.29	0.10
53	497013.83	2187730.71	0.10
54	497007.61	2187730.87	0.10
55	497007.60	2187731.24	0.10
56	496932.51	2187695.77	0.10
57	496924.29	2187691.89	0.10
58	496913.29	2187686.69	0.10
59	496911.65	2187685.92	0.10
1	496912.55	2187683.61	0.10
60	497636.37	2187584.48	0.10
61	497655.23	2187579.11	0.10
62	497769.73	2187546.13	0.10
63	497901.90	2187508.18	0.10
64	497908.64	2187506.25	0.10
65	497919.63	2187503.09	0.10
66	497928.79	2187500.46	0.10
67	497968.19	2187489.14	0.10
68	498059.88	2187462.78	0.10
69	498169.44	2187431.23	0.10
70	498171.02	2187433.49	0.10
71	498173.06	2187437.17	0.10
72	498175.74	2187440.27	0.10
73	498179.45	2187443.10	0.10
74	498182.73	2187444.76	0.10
75	498184.99	2187445.42	0.10
76	498186.92	2187446.60	0.10
77	498187.96	2187447.76	0.10
78	498188.73	2187449.15	0.10
79	498189.36	2187455.67	0.10
80	498189.45	2187456.69	0.10
81	498088.71	2187485.70	0.10

82	498071.12	2187490.76	0.10
83	498068.18	2187491.61	0.10
84	497984.77	2187515.59	0.10
85	497979.41	2187517.13	0.10
86	497937.08	2187529.29	0.10
87	497932.19	2187530.70	0.10
88	497928.10	2187531.87	0.10
89	497901.54	2187539.50	0.10
90	497898.64	2187540.33	0.10
91	497829.57	2187560.16	0.10
92	497824.12	2187561.73	0.10
93	497819.15	2187563.15	0.10
94	497778.01	2187574.97	0.10
95	497777.99	2187574.97	0.10
96	497772.81	2187576.47	0.10
97	497697.60	2187598.13	0.10
98	497663.49	2187607.95	0.10
99	497656.44	2187609.96	0.10
100	497644.52	2187613.36	0.10
60	497636.37	2187584.48	0.10
101	498205.79	2187448.44	0.10
102	498208.02	2187443.84	0.10
103	498207.23	2187441.28	0.10
104	498204.91	2187437.09	0.10
105	498203.61	2187435.26	0.10
106	498201.13	2187432.49	0.10
107	498191.05	2187435.26	0.10
108	498184.98	2187426.76	0.10
109	498197.43	2187423.18	0.10
110	498198.25	2187422.94	0.10
111	498207.54	2187420.27	0.10
112	498242.18	2187410.17	0.10
113	498252.07	2187407.28	0.10
114	498258.24	2187405.49	0.10
115	498270.44	2187401.93	0.10
116	498290.41	2187396.11	0.10
117	498325.49	2187385.88	0.10
118	498344.10	2187380.46	0.10
119	498347.83	2187381.51	0.10
120	498352.02	2187382.69	0.10
121	498367.54	2187387.07	0.10
122	498374.44	2187389.02	0.10
123	498386.80	2187392.51	0.10
124	498391.51	2187393.84	0.10
125	498417.62	2187401.21	0.10

126	498440.57	2187407.68	0.10
127	498453.66	2187411.38	0.10
128	498464.04	2187414.31	0.10
129	498488.66	2187421.26	0.10
130	498496.81	2187423.56	0.10
131	498524.97	2187431.50	0.10
132	498695.45	2187479.94	0.10
133	498739.59	2187511.21	0.10
134	498734.40	2187518.69	0.10
135	498727.82	2187528.20	0.10
136	498735.28	2187533.42	0.10
137	498729.93	2187541.12	0.10
138	498682.30	2187507.39	0.10
139	498650.90	2187498.47	0.10
140	498647.45	2187497.49	0.10
141	498643.76	2187496.44	0.10
142	498641.27	2187495.73	0.10
143	498618.24	2187489.19	0.10
144	498516.80	2187460.37	0.10
145	498493.80	2187453.88	0.10
146	498424.08	2187434.20	0.10
147	498415.40	2187431.75	0.10
148	498408.68	2187429.86	0.10
149	498396.67	2187426.47	0.10
150	498384.91	2187423.15	0.10
151	498382.18	2187422.38	0.10
152	498361.61	2187416.57	0.10
153	498355.28	2187414.78	0.10
154	498344.23	2187411.67	0.10
155	498215.89	2187449.08	0.10
156	498209.01	2187451.06	0.10
157	498208.90	2187449.95	0.10
101	498205.79	2187448.44	0.10
158	498745.02	2187551.82	0.10
159	498762.24	2187527.25	0.10
160	498780.69	2187540.32	0.10
161	498814.08	2187524.58	0.10
162	498836.74	2187525.74	0.10
163	498841.49	2187525.98	0.10
164	498885.69	2187528.25	0.10
165	498874.41	2187557.71	0.10
166	498843.36	2187556.12	0.10
167	498839.12	2187555.90	0.10
168	498820.06	2187554.92	0.10
169	498777.65	2187574.93	0.10

158	498745.02	2187551.82	0.10
-----	-----------	------------	------

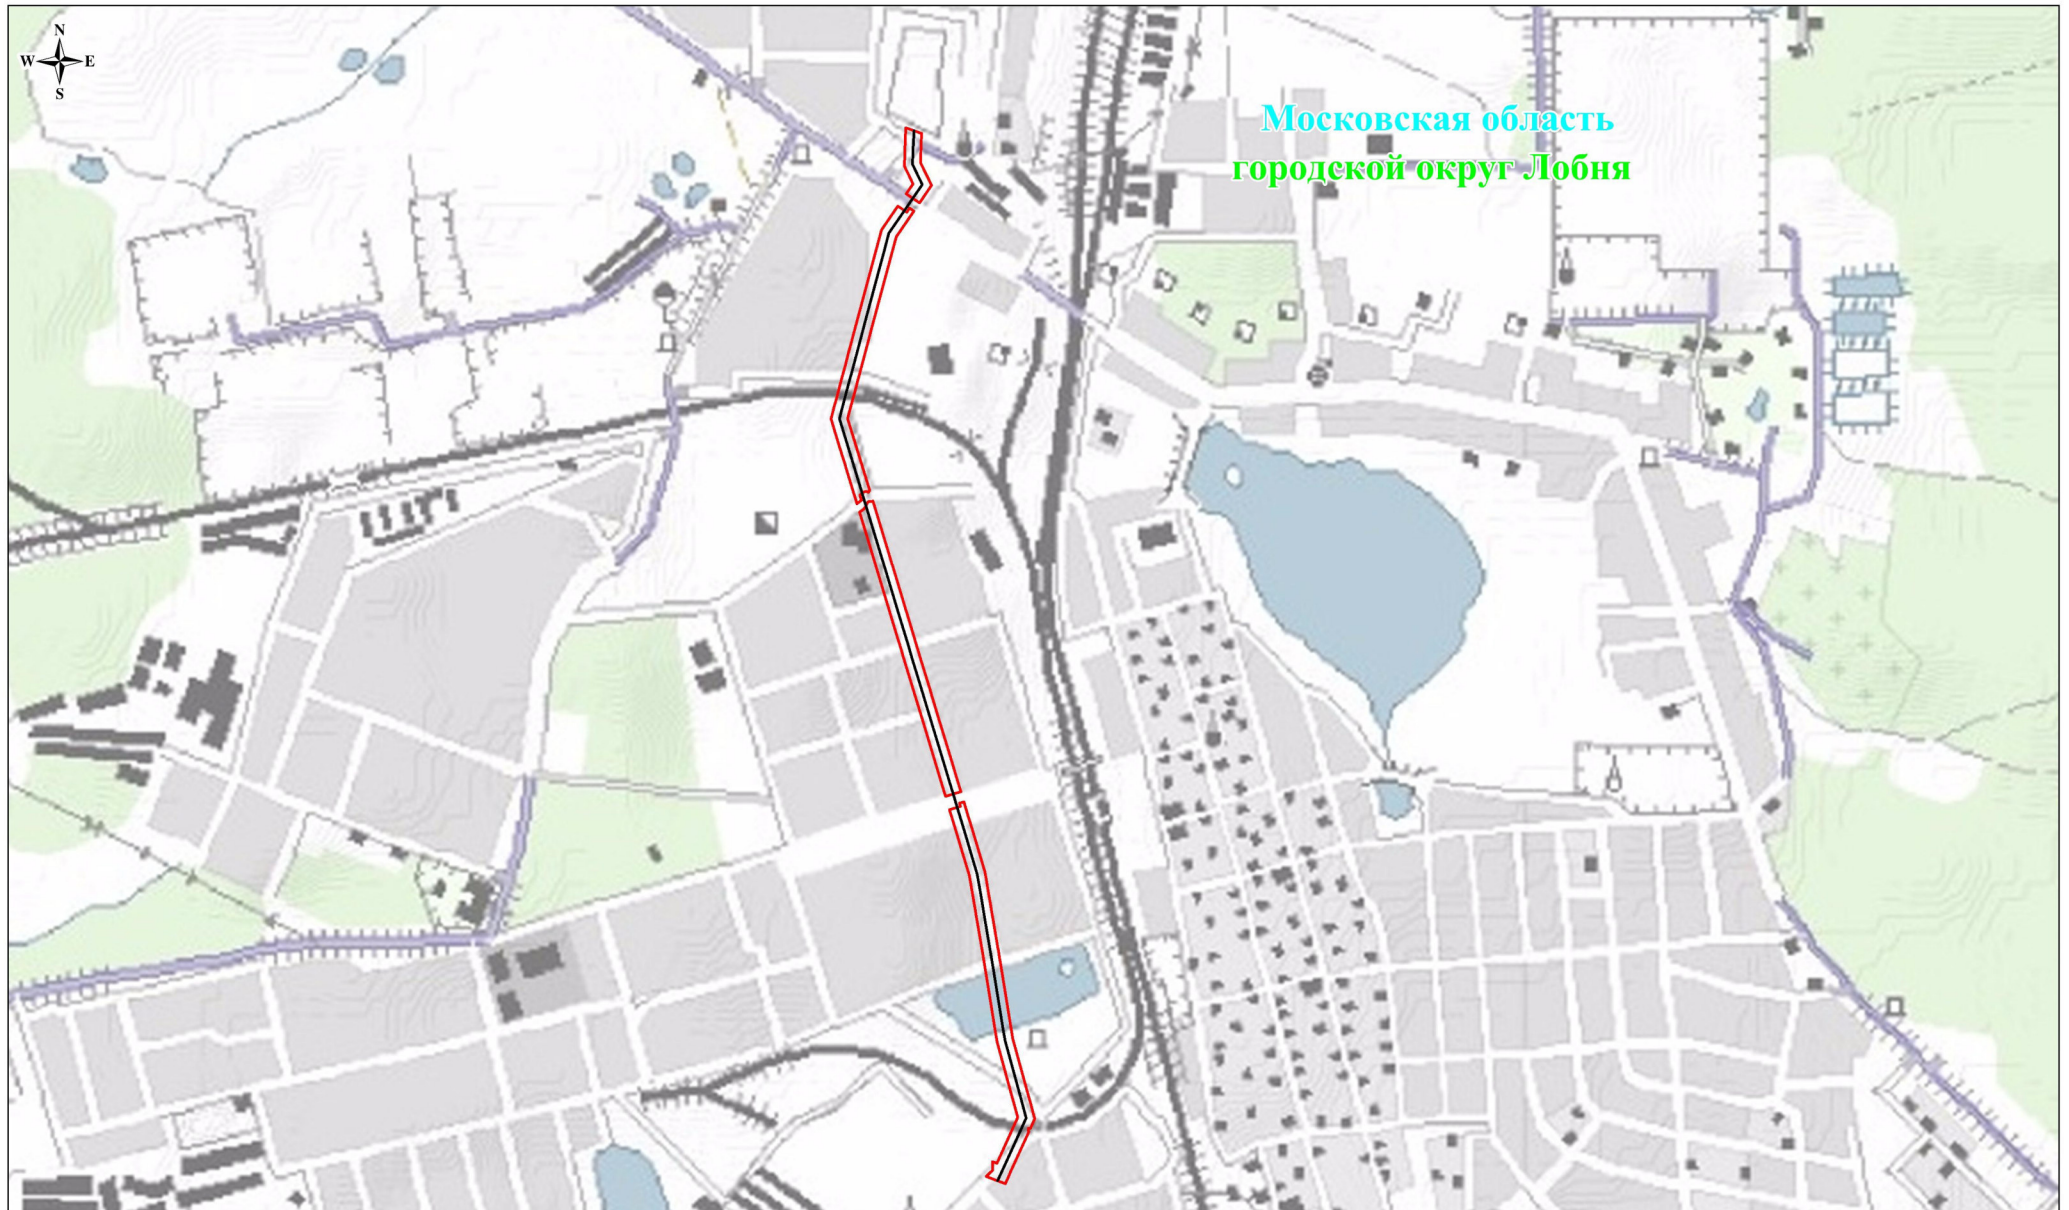

Масштаб: 1:10000

Используемые условные знаки и обозначения:



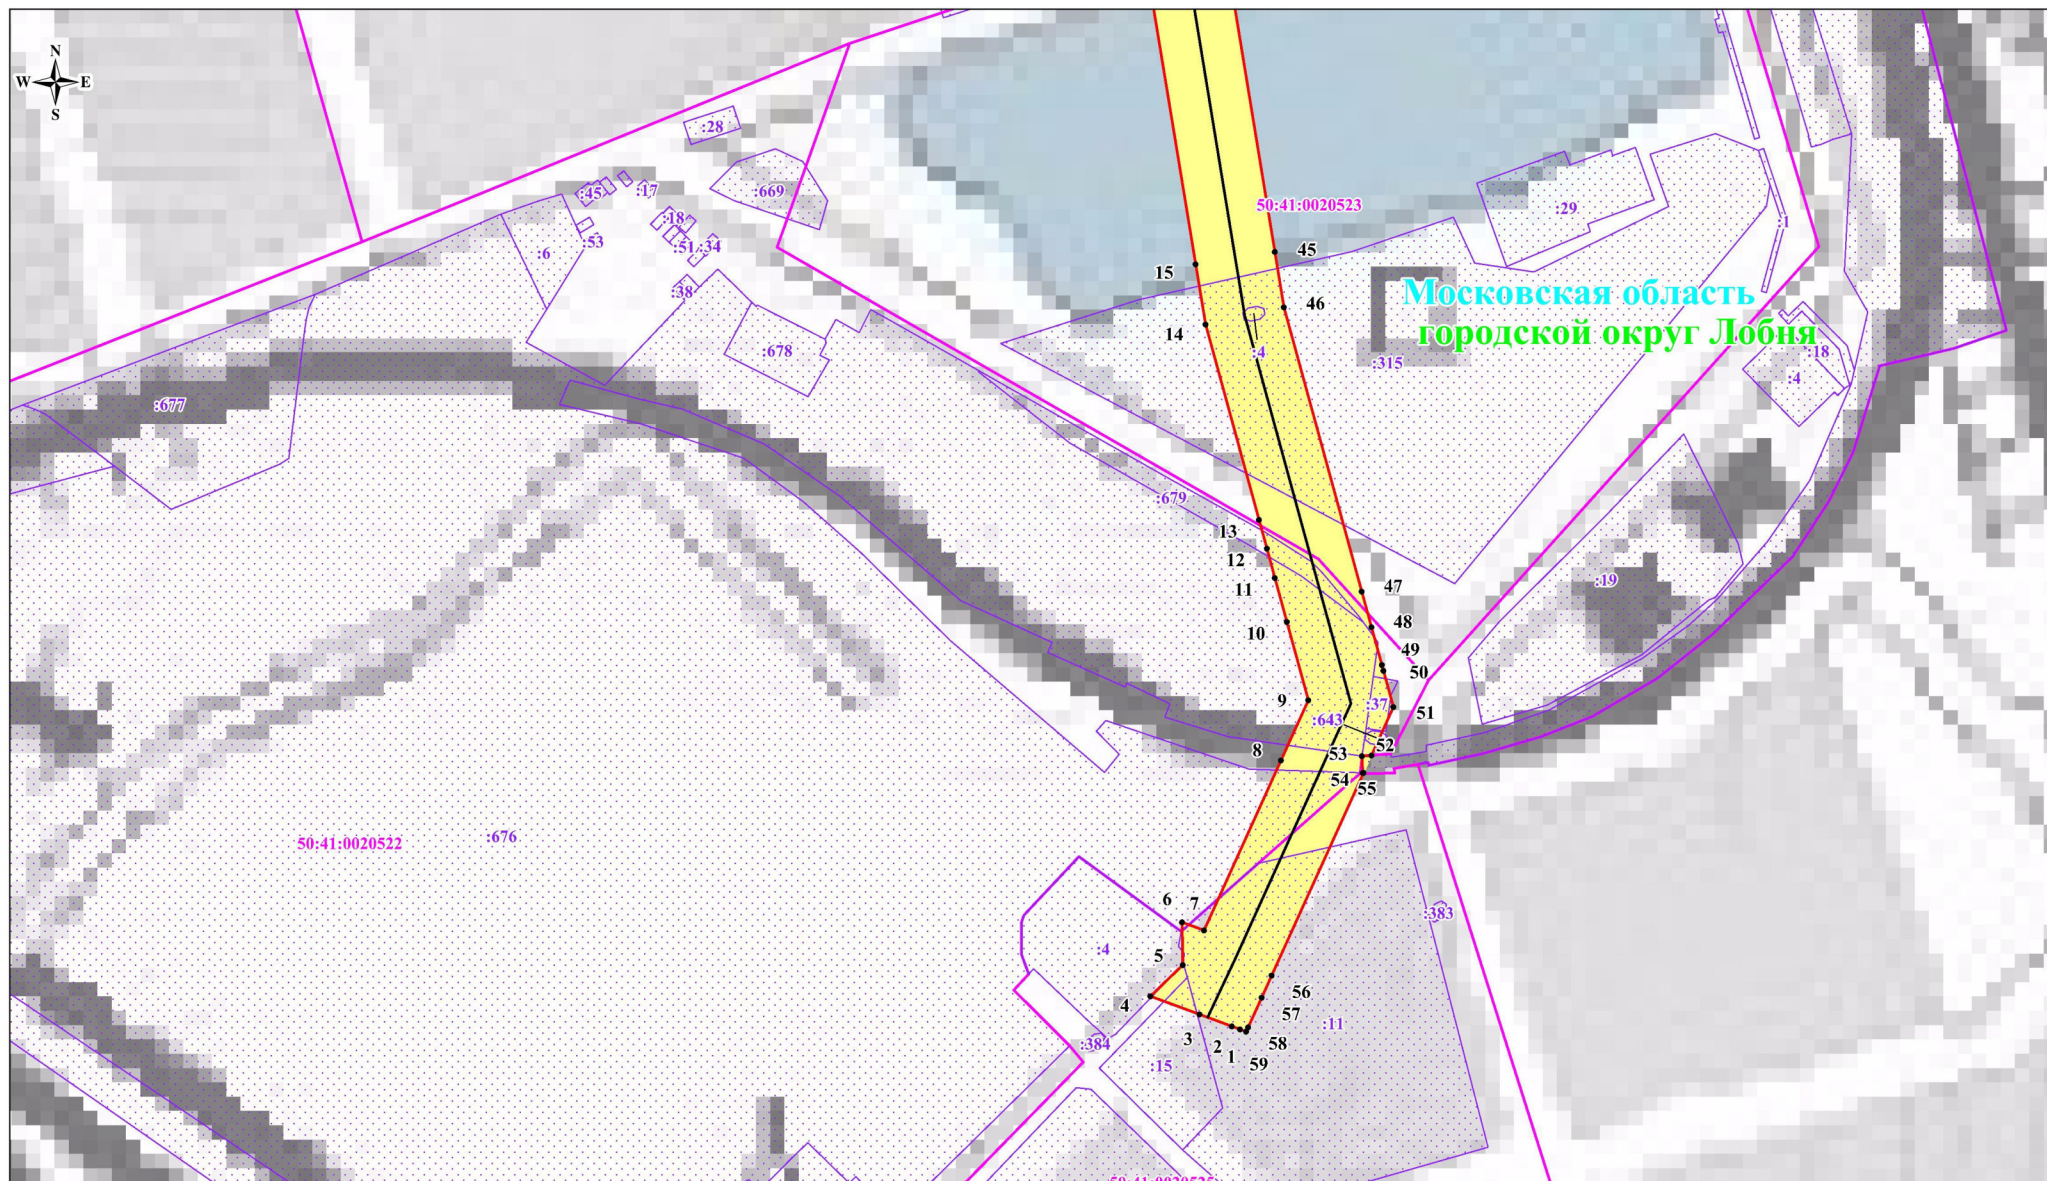
- | | |
|---|--|
|  | - обозначение границы публичного сервитута |
|  | - обозначение линии электропередачи |
| Городской округ Лобня | - обозначение городского округа |
| Московская область | - обозначение субъекта |

Схема расположения границ публичного сервитута



Выноска №1


Масштаб: 1:2000

Используемые условные знаки и обозначения:

- обозначение границы публичного сервитута
- обозначение границы земельного участка
- обозначение границы кадастрового квартала
- обозначение линии электропередачи
- обозначение границы охранной зоны линии электропередачи

- 1 - обозначение характерной точки границы публичного сервитута
- 50:41:0020522 - обозначение номера кадастрового квартала
- :11 - обозначение кадастрового номера земельного участка
- Городской округ Лобня - обозначение городского округа
- Московская область - обозначение субъекта

Схема расположения границ публичного сервитута

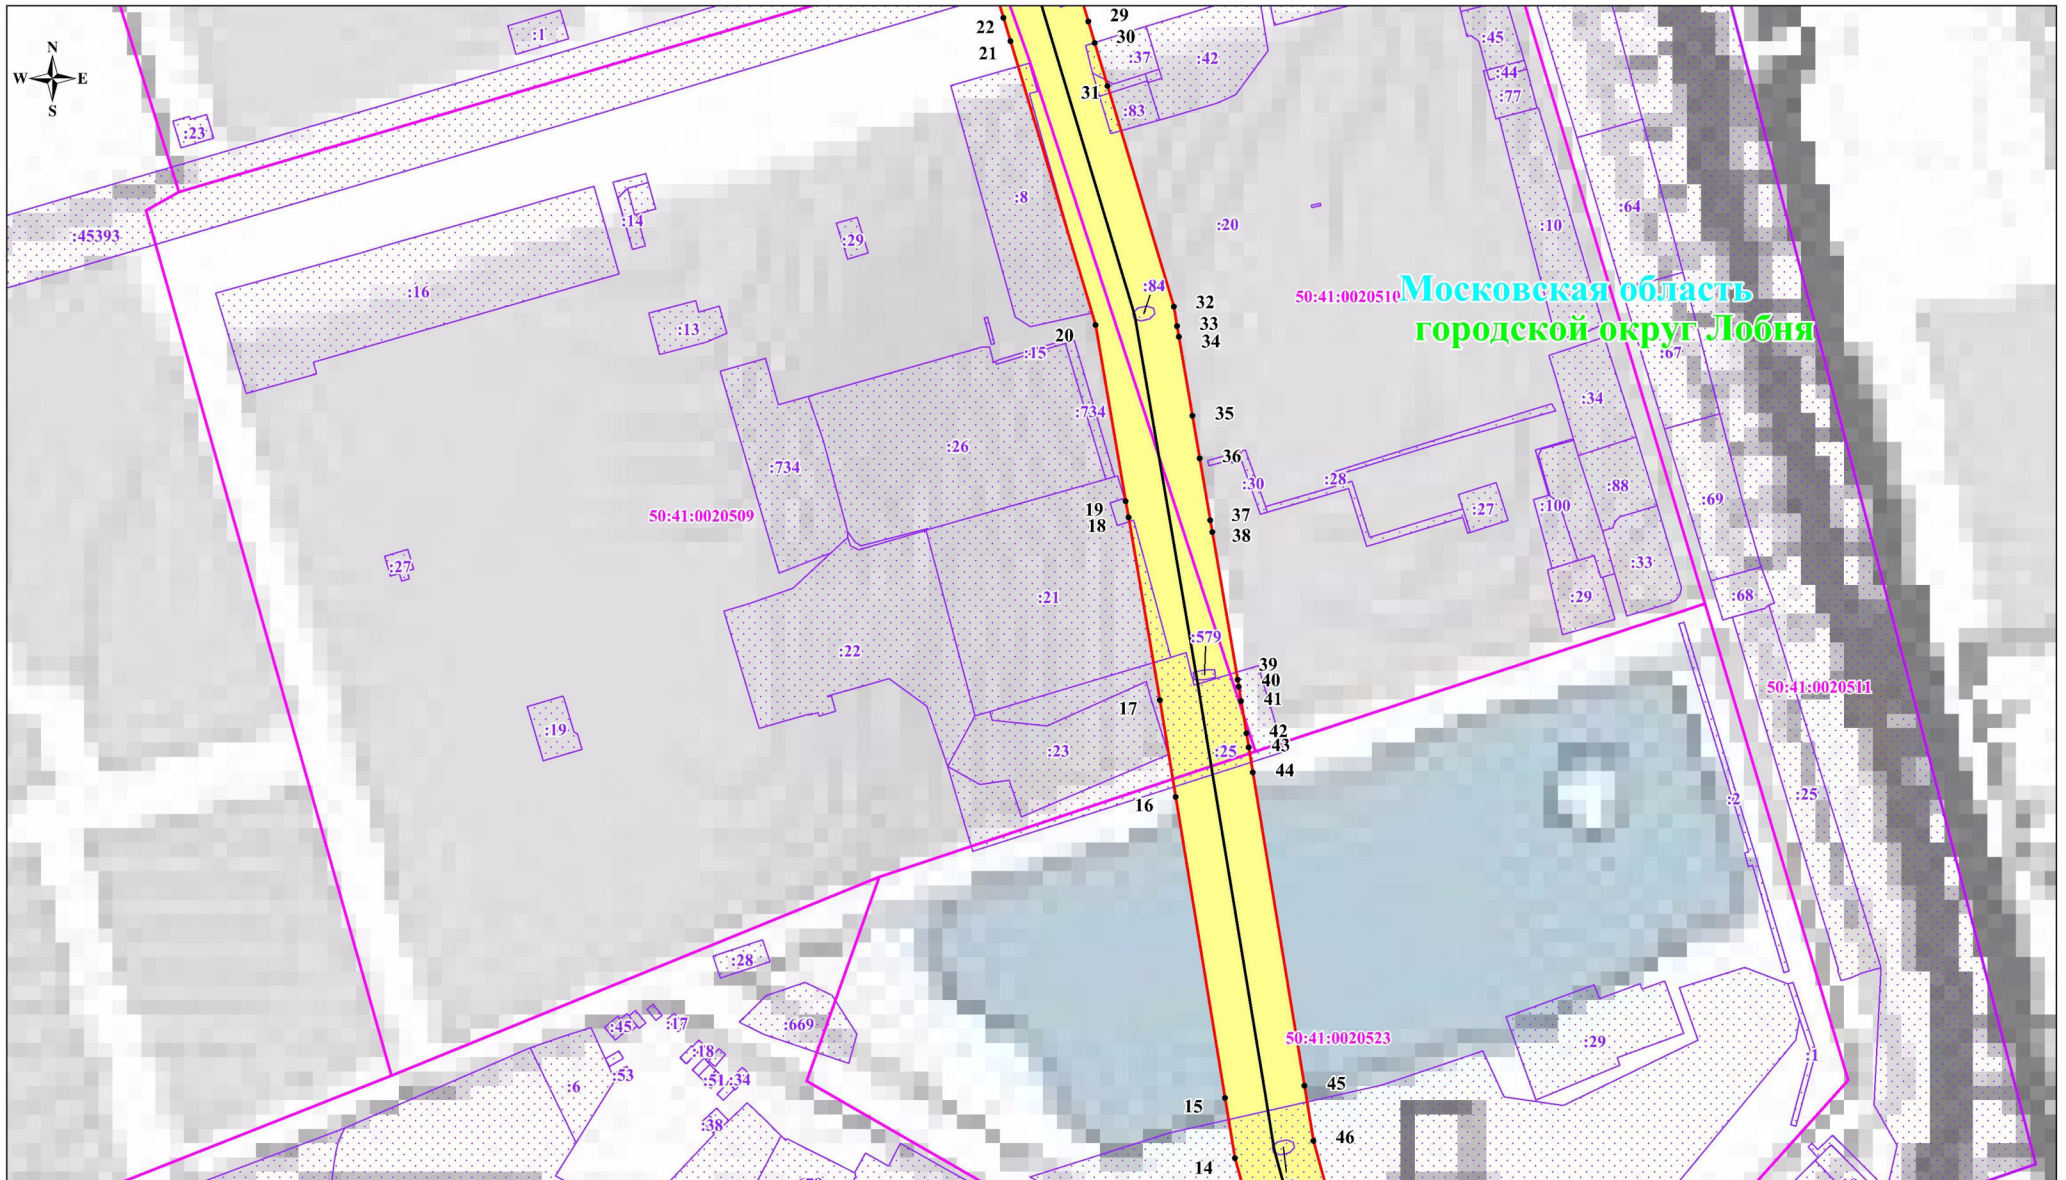






Московская область
городской округ Лобня

Выноска №2


Масштаб: 1:2000

Используемые условные знаки и обозначения:

-  - обозначение границы публичного сервитута
-  - обозначение границы земельного участка
-  - обозначение границы кадастрового квартала
-  - обозначение линии электропередачи
-  - обозначение границы охранной зоны линии электропередачи

- 1 - обозначение характерной точки границы публичного сервитута
- 50:41:0020522 - обозначение номера кадастрового квартала
- :11 - обозначение кадастрового номера земельного участка
- Городской округ Лобня - обозначение городского округа
- Московская область - обозначение субъекта

Схема расположения границ публичного сервитута

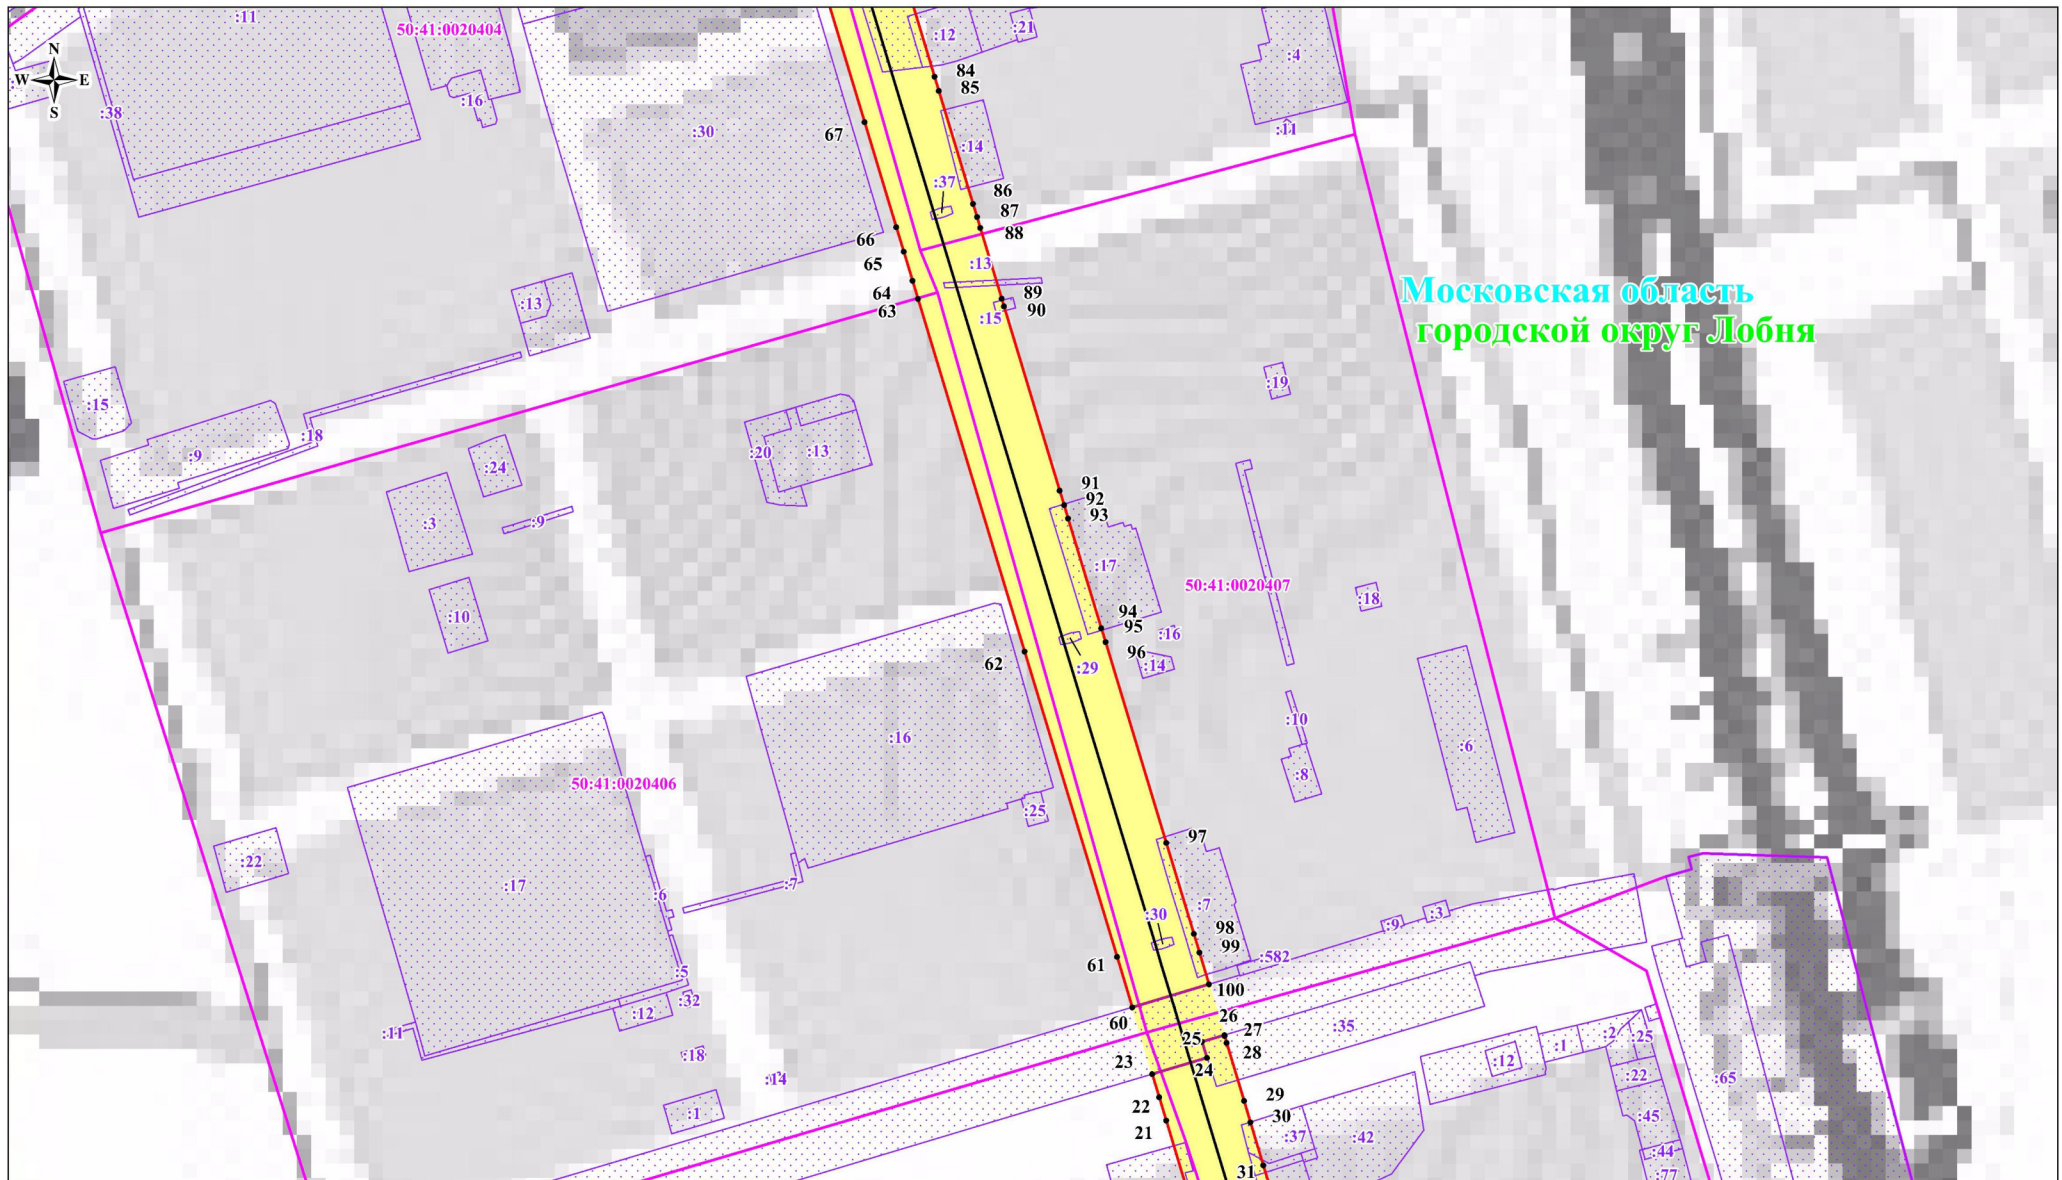






Московская область
городской округ Лобня


Выноска №3

Масштаб: 1:2000

Используемые условные знаки и обозначения:

-  - обозначение границы публичного сервитута
-  - обозначение границы земельного участка
-  - обозначение границы кадастрового квартала
-  - обозначение линии электропередачи
-  - обозначение границы охранной зоны линии электропередачи



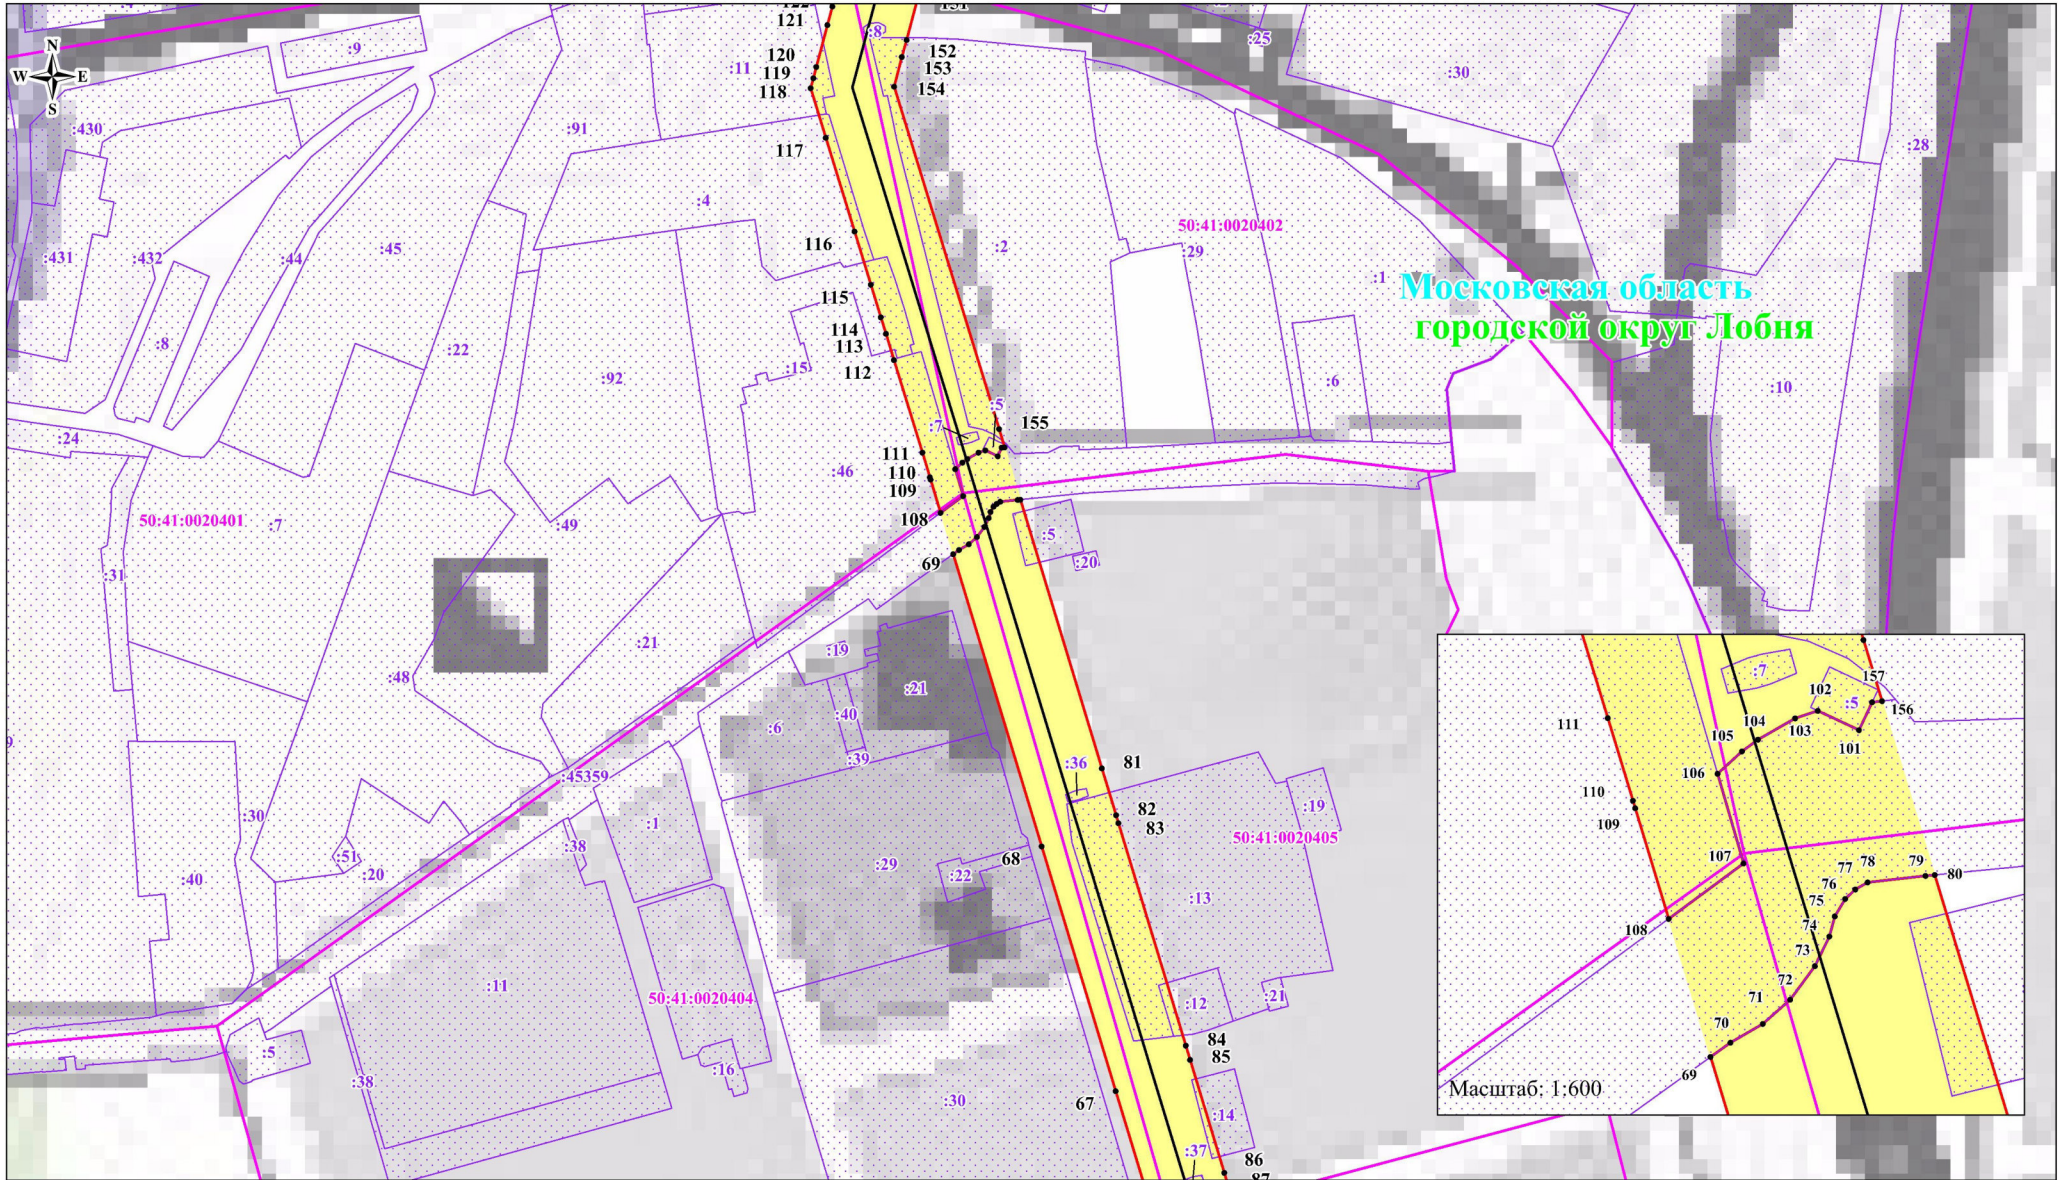


- 1 - обозначение характерной точки границы публичного сервитута
- 50:41:0020522 - обозначение номера кадастрового квартала
- :11 - обозначение кадастрового номера земельного участка
- Городской округ Лобня - обозначение городского округа
- Московская область - обозначение субъекта



Выноска №4


Масштаб: 1:2000

Используемые условные знаки и обозначения:

-  - обозначение границы публичного сервитута
-  - обозначение границы земельного участка
-  - обозначение границы кадастрового квартала
-  - обозначение линии электропередачи
-  - обозначение границы охранной зоны линии электропередачи

- 1 - обозначение характерной точки границы публичного сервитута
- 50:41:0020522 - обозначение номера кадастрового квартала
- :11 - обозначение кадастрового номера земельного участка
- Городской округ Лобня - обозначение городского округа
- Московская область - обозначение субъекта

Схема расположения границ публичного сервитута

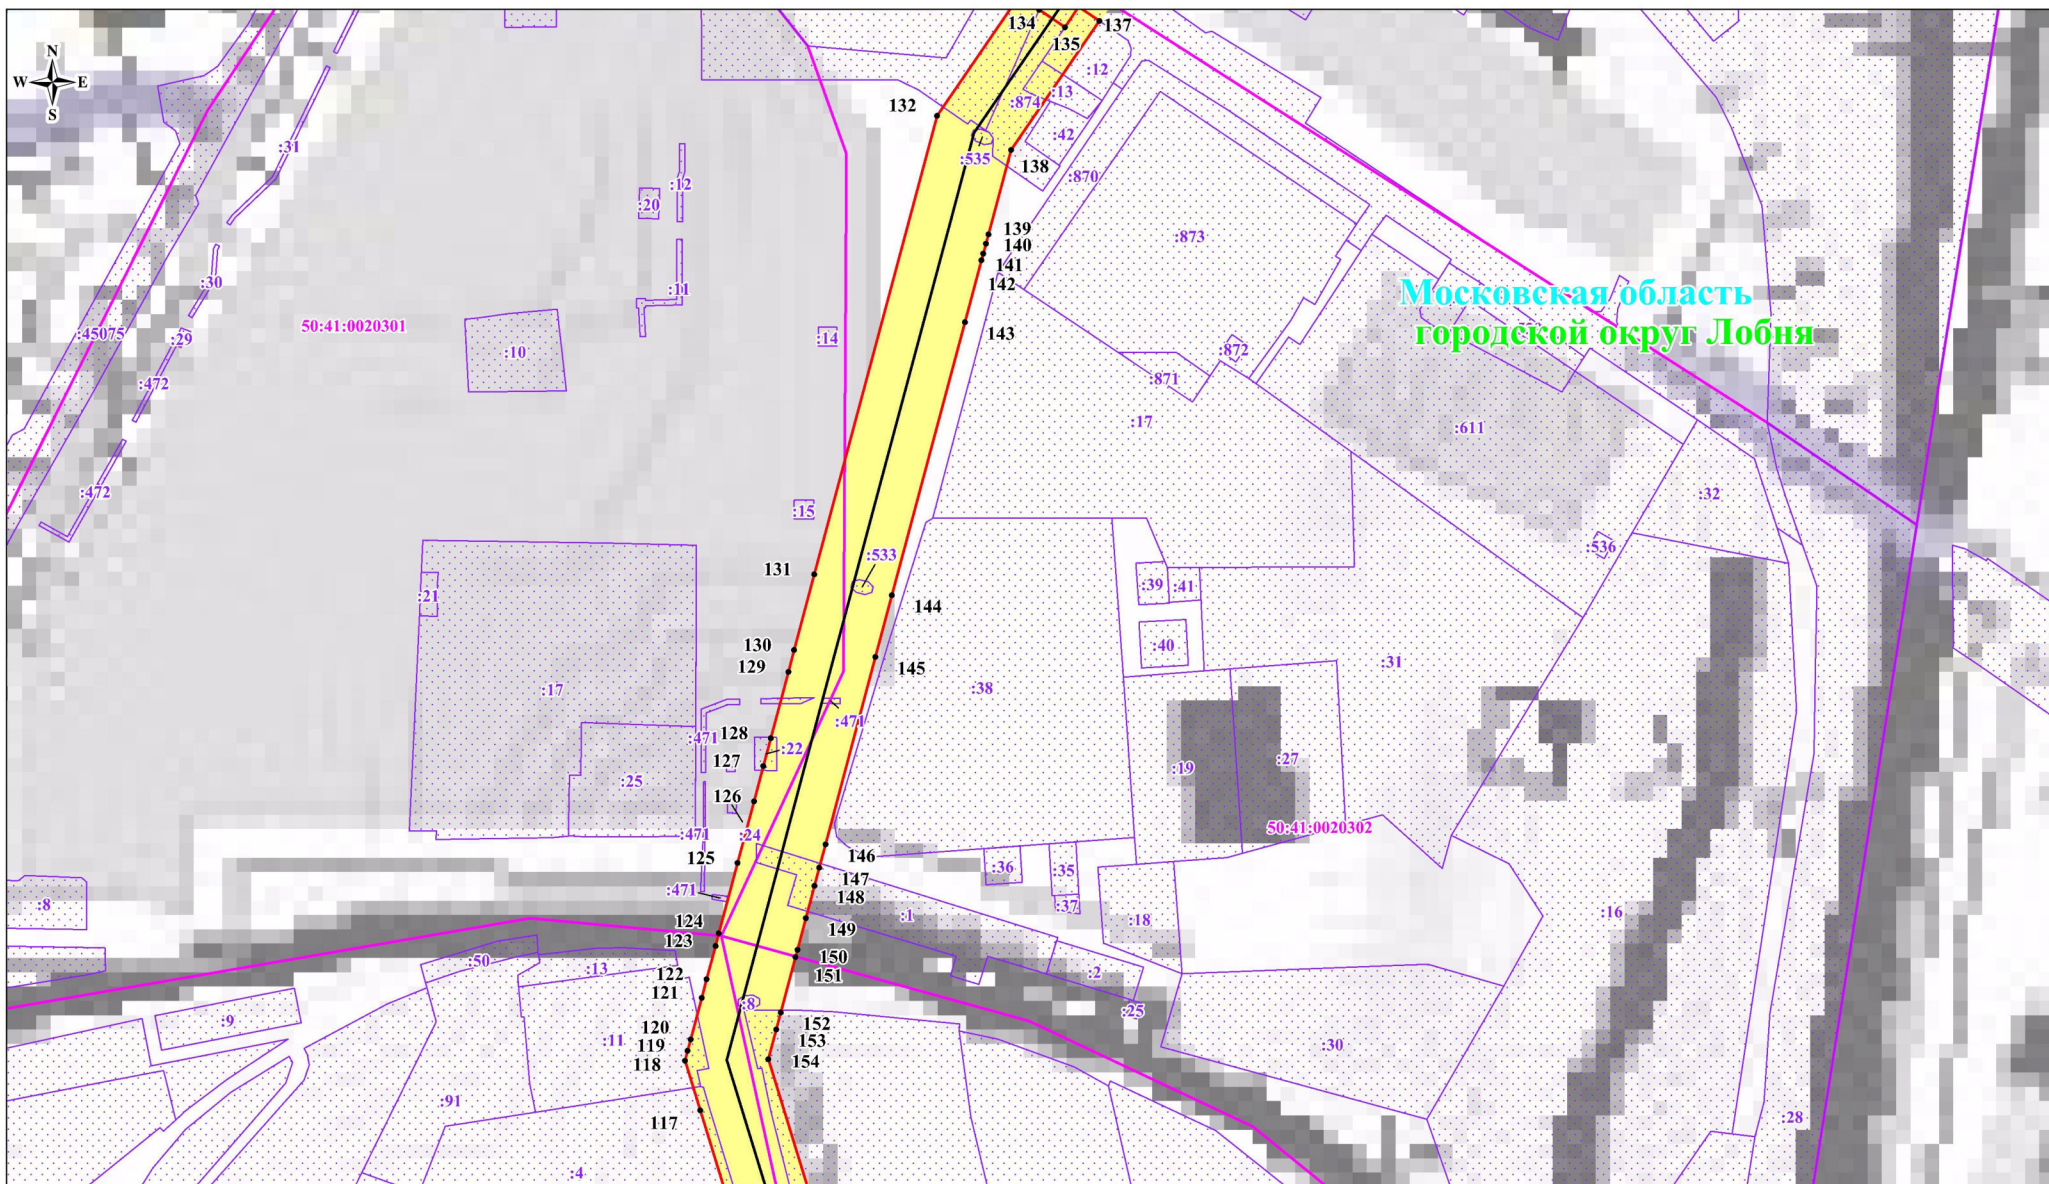


 



Московская область
городской округ Лобня

Выноска №5


Масштаб: 1:2000

Используемые условные знаки и обозначения:

-  - обозначение границы публичного сервитута
-  - обозначение границы земельного участка
-  - обозначение границы кадастрового квартала
-  - обозначение линии электропередачи
-  - обозначение границы охранной зоны линии электропередачи

- 1 - обозначение характерной точки границы публичного сервитута
- 50:41:0020522 - обозначение номера кадастрового квартала
- :11 - обозначение кадастрового номера земельного участка
- Городской округ Лобня - обозначение городского округа
- Московская область - обозначение субъекта

Схема расположения границ публичного сервитута

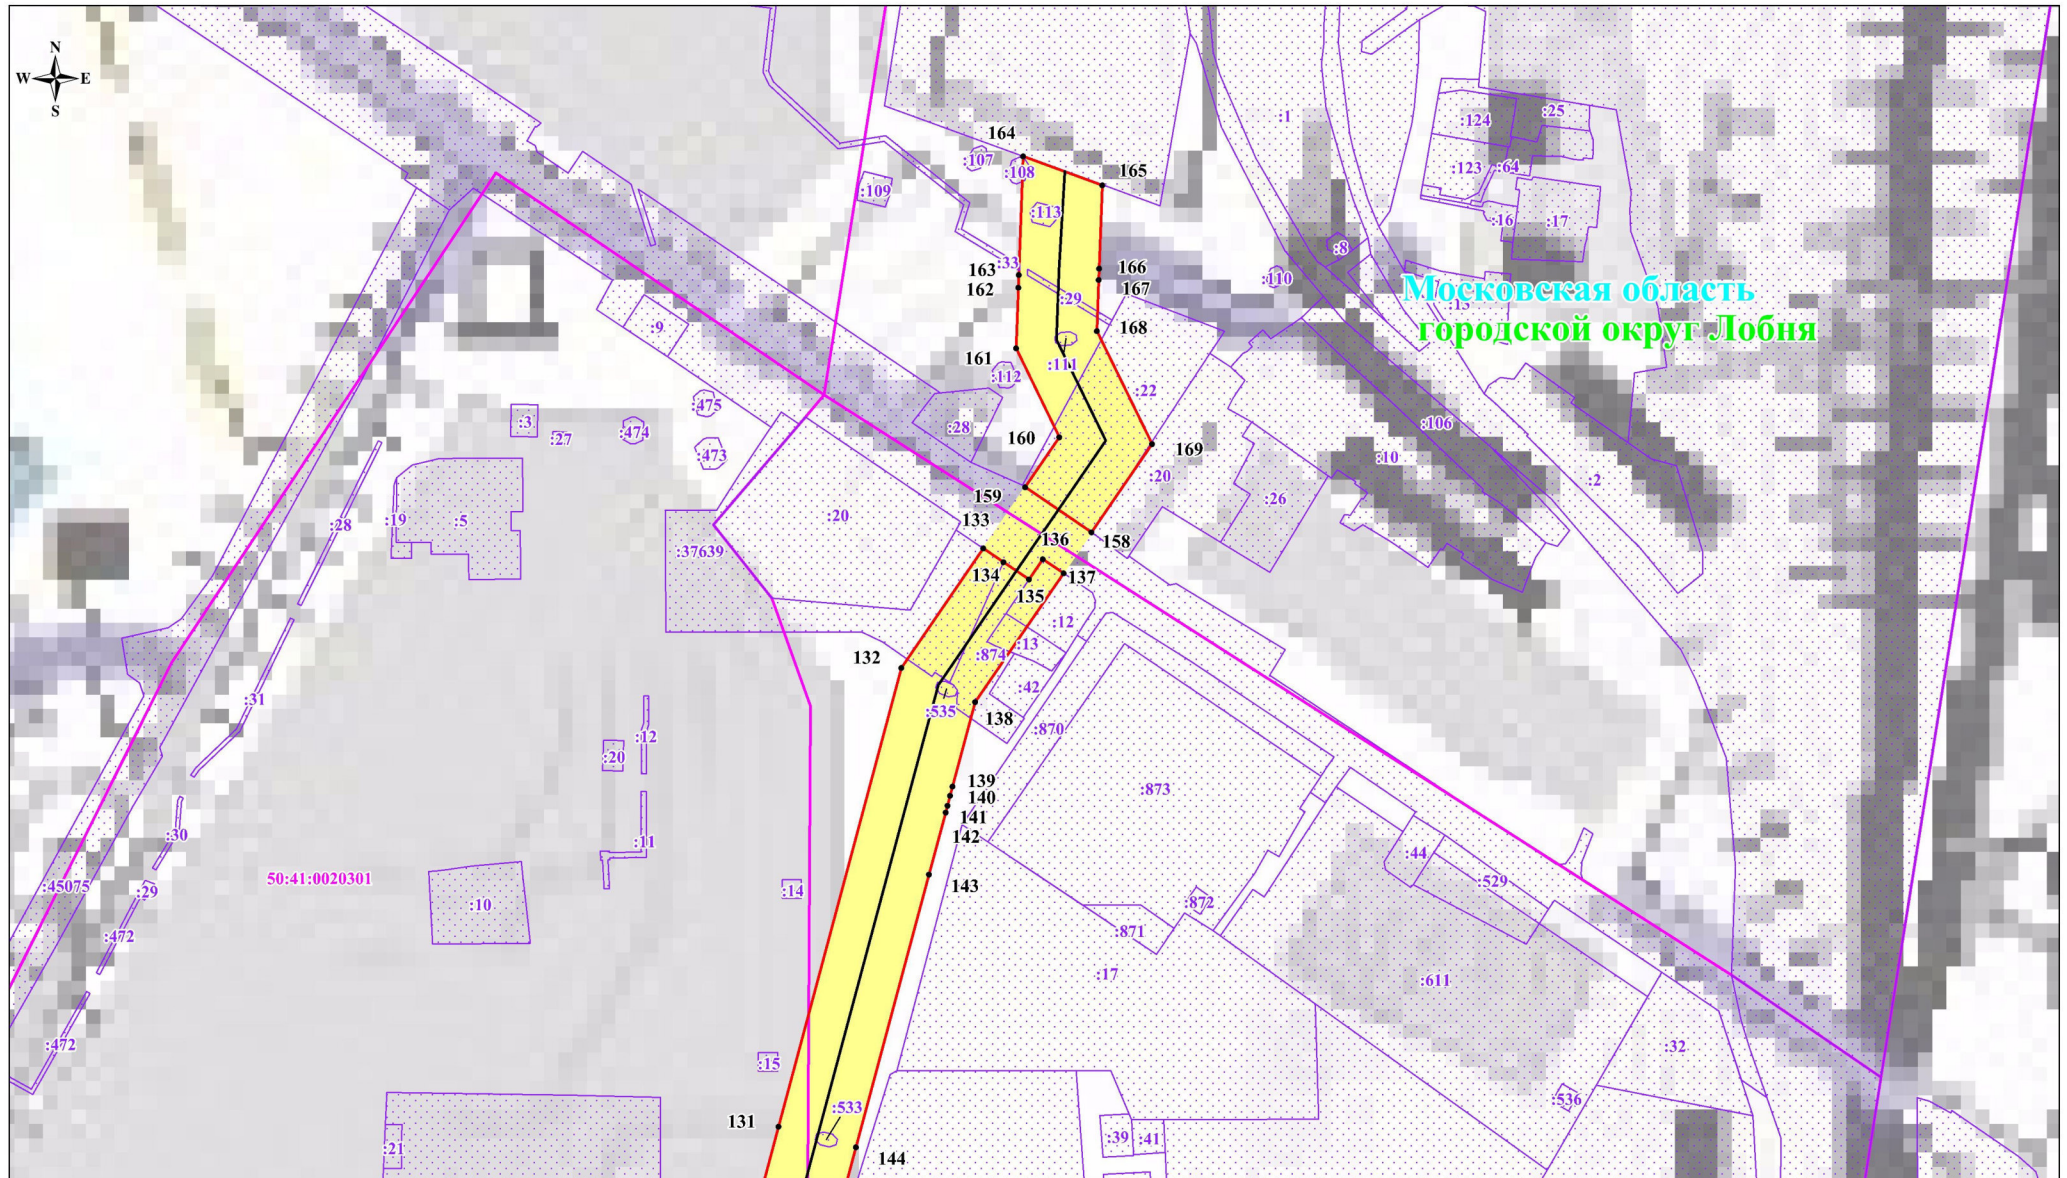

Московская область
городской округ Лобня

Выноска №6

Масштаб: 1:2000

Используемые условные знаки и обозначения:

- обозначение границы публичного сервитута
- обозначение границы земельного участка
- обозначение границы кадастрового квартала
- обозначение линии электропередачи
- обозначение границы охранной зоны линии электропередачи

- 1 - обозначение характерной точки границы публичного сервитута
- 50:41:0020522 - обозначение номера кадастрового квартала
- :11 - обозначение кадастрового номера земельного участка
- Городской округ Лобня - обозначение городского округа
- Московская область - обозначение субъекта