

ОПИСАНИЕ МЕСТОПОЛОЖЕНИЯ ГРАНИЦ
Публичный сервитут в целях размещения существующего объекта
электросетевого хозяйства ВЛ 110кВ "Луговая-Шереметьево"
(наименование объекта, местоположение границ которого описано
(далее - объект))

Раздел 1

Сведения об объекте		
№ п/п	Характеристика объекта	Описание характеристики
1	2	3
1	Местоположение объекта	Московская область, городской округ Солнечногорск, г. Лобня
2	Площадь объекта ± величина погрешности определения площади (Р ± Дельта Р)	382980 кв.м. ± 217 кв.
3	Иные характеристики объекта	Публичный сервитут в целях размещения существующего объекта электросетевого хозяйства ВЛ 110кВ "Луговая-Шереметьево" сроком действия 49 лет в интересах Публичного акционерного общества «Россети Московский регион»

Местоположение публичного сервитута: Московская область, городской округ Солнечногорск, г. Лобня			
Система координат		МСК-50, зона 1	
Метод определения координат		Аналитический	
Обозначение характерных точек границ	Координаты, м		Средняя квадратическая погрешность положения характерной точки (Mt), м
	X	Y	
1	2	3	4
1	500402.96	1374549.73	0.10
2	500354.68	1374544.11	0.10
3	500352.91	1374542.76	0.10
4	500348.85	1374539.65	0.10
5	500348.71	1374539.55	0.10
6	500346.41	1374537.80	0.10
7	500338.33	1374531.62	0.10
8	500332.39	1374527.06	0.10
9	500313.47	1374512.60	0.10
10	500306.63	1374515.17	0.10
11	500304.43	1374516.00	0.10
12	500261.18	1374532.24	0.10
13	500219.85	1374555.18	0.10
14	500165.17	1374523.60	0.10
15	500191.29	1374482.25	0.10
16	500200.53	1374487.43	0.10
17	500210.63	1374493.08	0.10
18	500224.60	1374500.93	0.10
19	500231.01	1374499.20	0.10
20	500243.89	1374495.72	0.10
21	500246.63	1374494.97	0.10
22	500247.57	1374494.61	0.10
23	500252.04	1374492.94	0.10
24	500320.16	1374467.36	0.10
25	500403.34	1374530.96	0.10
1	500402.96	1374549.73	0.10
26	500151.27	1374459.80	0.10
27	500130.66	1374492.10	0.10
28	500136.44	1374495.74	0.10
29	500132.07	1374502.64	0.10
30	500134.89	1374504.91	0.10
31	500134.33	1374505.79	0.10
32	500092.75	1374481.77	0.10
33	500103.73	1374434.98	0.10
34	500137.75	1374335.38	0.10
35	500142.82	1374338.00	0.10

36	500174.00	1374352.98	0.10
37	500143.20	1374443.18	0.10
38	500144.02	1374455.73	0.10
26	500151.27	1374459.80	0.10
39	500178.89	1374338.63	0.10
40	500142.70	1374320.87	0.10
41	500156.29	1374281.07	0.10
42	500322.67	1374028.37	0.10
43	500429.88	1373865.49	0.10
44	500541.15	1373696.90	0.10
45	500442.15	1373611.79	0.10
46	500304.75	1373490.38	0.10
47	500254.01	1373317.89	0.10
48	500132.95	1373260.08	0.10
49	500127.48	1373257.48	0.10
50	500115.09	1373251.55	0.10
51	500132.70	1373106.73	0.10
52	500151.50	1372963.32	0.10
53	500048.00	1372878.94	0.10
54	499949.78	1372799.12	0.10
55	499946.82	1372796.71	0.10
56	499944.41	1372794.76	0.10
57	499703.80	1372808.02	0.10
58	499684.63	1372809.08	0.10
59	499676.68	1372808.00	0.10
60	499495.49	1372783.31	0.10
61	499387.84	1372768.47	0.10
62	499381.00	1372767.52	0.10
63	499361.17	1372764.79	0.10
64	499300.92	1372756.49	0.10
65	499256.84	1372463.23	0.10
66	499225.46	1372248.15	0.10
67	499076.44	1372071.57	0.10
68	499071.06	1372065.19	0.10
69	499069.66	1372063.53	0.10
70	499010.92	1371989.14	0.10
71	499013.63	1371988.98	0.10
72	499020.38	1371992.36	0.10
73	499033.21	1371991.51	0.10
74	499037.87	1371987.82	0.10
75	499044.44	1371984.65	0.10
76	499059.07	1371981.94	0.10
77	499065.54	1371980.18	0.10
78	499065.72	1371980.41	0.10
79	499107.24	1372032.85	0.10

80	499175.84	1372114.61	0.10
81	499204.12	1372148.31	0.10
82	499271.54	1372228.66	0.10
83	499304.76	1372455.73	0.10
84	499342.18	1372714.88	0.10
85	499353.78	1372716.35	0.10
86	499386.24	1372720.49	0.10
87	499401.10	1372722.38	0.10
88	499501.64	1372735.20	0.10
89	499686.65	1372760.43	0.10
90	499795.70	1372754.42	0.10
91	499957.92	1372745.47	0.10
92	500001.02	1372779.70	0.10
93	500005.89	1372783.58	0.10
94	500013.15	1372789.33	0.10
95	500021.73	1372796.15	0.10
96	500078.66	1372841.35	0.10
97	500201.84	1372943.19	0.10
98	500180.82	1373112.84	0.10
99	500165.92	1373223.74	0.10
100	500293.37	1373283.43	0.10
101	500346.93	1373463.29	0.10
102	500474.32	1373575.48	0.10
103	500602.17	1373688.98	0.10
104	500470.40	1373892.16	0.10
105	500362.99	1374055.31	0.10
106	500192.41	1374299.09	0.10
39	500178.89	1374338.63	0.10
107	499058.19	1371970.89	0.10
108	499052.96	1371972.09	0.10
109	499028.25	1371975.79	0.10
110	499000.93	1371976.48	0.10
111	498982.21	1371952.74	0.10
112	498977.50	1371946.79	0.10
113	498969.40	1371936.52	0.10
114	498952.30	1371914.88	0.10
115	498806.35	1371845.34	0.10
116	498789.65	1371837.38	0.10
117	498719.45	1371803.88	0.10
118	498631.07	1371761.73	0.10
119	498443.99	1371672.07	0.10
120	498388.23	1371530.73	0.10
121	498376.70	1371501.48	0.10
122	498342.42	1371414.11	0.10
123	498310.01	1371331.46	0.10

124	498296.49	1371297.04	0.10
125	498288.22	1371275.92	0.10
126	498207.72	1371070.72	0.10
127	498170.44	1370975.38	0.10
128	498158.67	1370945.28	0.10
129	498141.46	1370901.25	0.10
130	498117.27	1370839.42	0.10
131	498110.19	1370821.31	0.10
132	498073.73	1370799.49	0.10
133	498066.72	1370795.30	0.10
134	497933.65	1370715.68	0.10
135	497883.23	1370685.43	0.10
136	497856.17	1370669.20	0.10
137	497737.87	1370598.22	0.10
138	497658.74	1370550.75	0.10
139	497611.12	1370522.19	0.10
140	497548.38	1370484.54	0.10
141	497416.68	1370405.53	0.10
142	497419.67	1370397.84	0.10
143	497425.12	1370386.41	0.10
144	497429.44	1370378.82	0.10
145	497431.98	1370374.05	0.10
146	497433.54	1370372.32	0.10
147	497438.67	1370365.26	0.10
148	497440.39	1370363.21	0.10
149	497573.61	1370443.12	0.10
150	497763.10	1370556.79	0.10
151	497958.88	1370674.25	0.10
152	498148.89	1370788.45	0.10
153	498252.86	1371052.96	0.10
154	498333.35	1371258.14	0.10
155	498397.31	1371421.21	0.10
156	498412.30	1371459.43	0.10
157	498421.83	1371483.71	0.10
158	498481.70	1371636.98	0.10
159	498652.24	1371718.08	0.10
160	498653.59	1371718.74	0.10
161	498662.73	1371723.09	0.10
162	498665.37	1371724.35	0.10
163	498668.98	1371726.08	0.10
164	498692.53	1371737.30	0.10
165	498734.17	1371757.17	0.10
166	498747.58	1371763.57	0.10
167	498810.80	1371793.74	0.10
168	498941.01	1371855.92	0.10
169	498983.05	1371875.99	0.10

170	498987.06	1371881.06	0.10
171	499037.20	1371944.39	0.10
172	499038.45	1371945.97	0.10
173	499042.93	1371951.63	0.10
174	499049.31	1371959.68	0.10
107	499058.19	1371970.89	0.10
175	497424.26	1370353.53	0.10
176	497424.79	1370354.90	0.10
177	497425.25	1370359.03	0.10
178	497425.46	1370362.45	0.10
179	497423.51	1370369.18	0.10
180	497420.96	1370375.01	0.10
181	497417.80	1370382.59	0.10
182	497412.63	1370395.34	0.10
183	497410.23	1370401.65	0.10
184	497356.60	1370369.47	0.10
185	497274.05	1370304.19	0.10
186	497184.47	1370233.34	0.10
187	497128.44	1370189.02	0.10
188	497055.26	1370139.97	0.10
189	496991.45	1370097.20	0.10
190	496896.07	1370033.27	0.10
191	496831.69	1370075.32	0.10
192	496805.22	1370092.61	0.10
193	496793.85	1370088.23	0.10
194	496726.86	1370062.45	0.10
195	496656.91	1370035.54	0.10
196	496639.00	1370028.66	0.10
197	496615.90	1370019.76	0.10
198	496535.47	1369988.82	0.10
199	496467.20	1369968.77	0.10
200	496385.69	1369944.82	0.10
201	496371.12	1369928.96	0.10
202	496366.75	1369924.19	0.10
203	496351.56	1369907.67	0.10
204	496161.89	1369701.34	0.10
205	496068.60	1369729.08	0.10
206	496036.73	1369738.55	0.10
207	496029.39	1369740.74	0.10
208	495972.60	1369757.63	0.10
209	495964.62	1369759.99	0.10
210	495955.50	1369762.71	0.10
211	495946.11	1369765.50	0.10
212	495934.36	1369768.99	0.10
213	495924.97	1369771.79	0.10

214	495911.90	1369775.67	0.10
215	495860.49	1369791.67	0.10
216	495851.46	1369794.47	0.10
217	495840.68	1369797.83	0.10
218	495831.15	1369801.92	0.10
219	495827.10	1369760.16	0.10
220	495900.26	1369737.40	0.10
221	496042.71	1369695.04	0.10
222	496174.11	1369655.98	0.10
223	496389.40	1369878.97	0.10
224	496393.11	1369882.80	0.10
225	496411.94	1369902.32	0.10
226	496551.06	1369942.85	0.10
227	496800.18	1370039.42	0.10
228	496896.45	1369976.86	0.10
229	497156.94	1370149.74	0.10
230	497384.36	1370329.59	0.10
175	497424.26	1370353.53	0.10

Схема расположения границ публичного сервитута


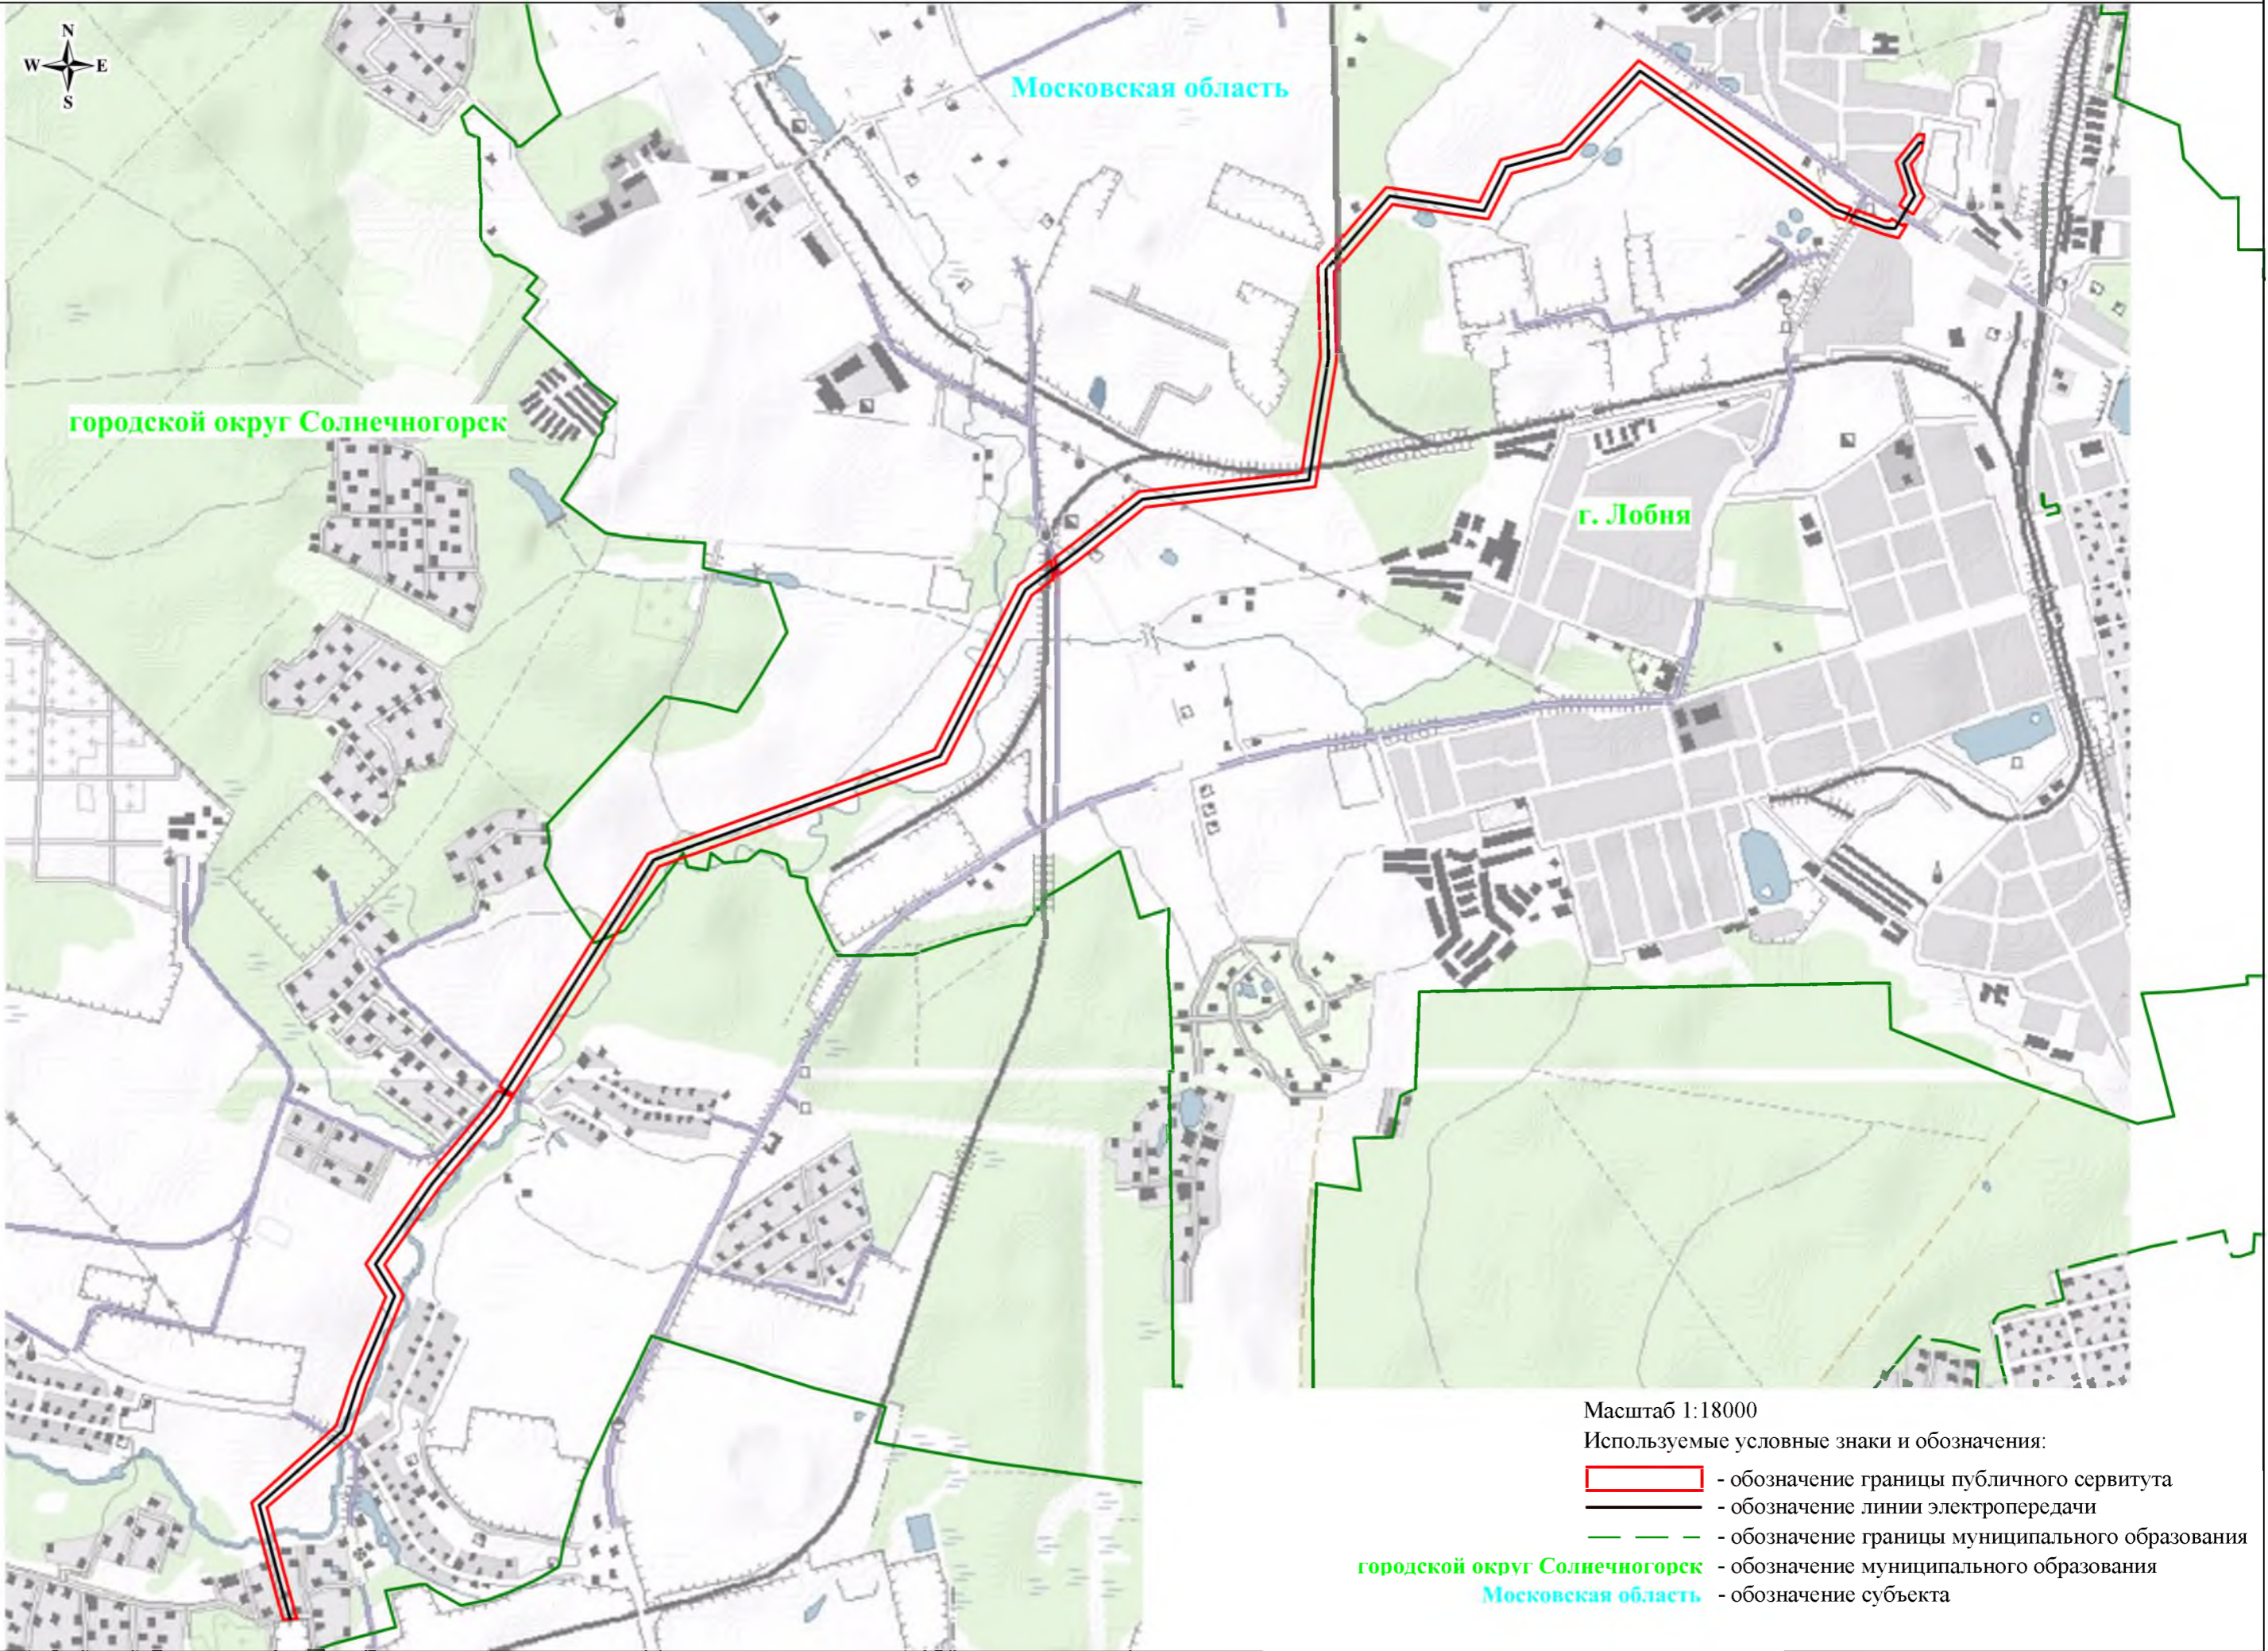


Схема расположения границ публичного сервитута

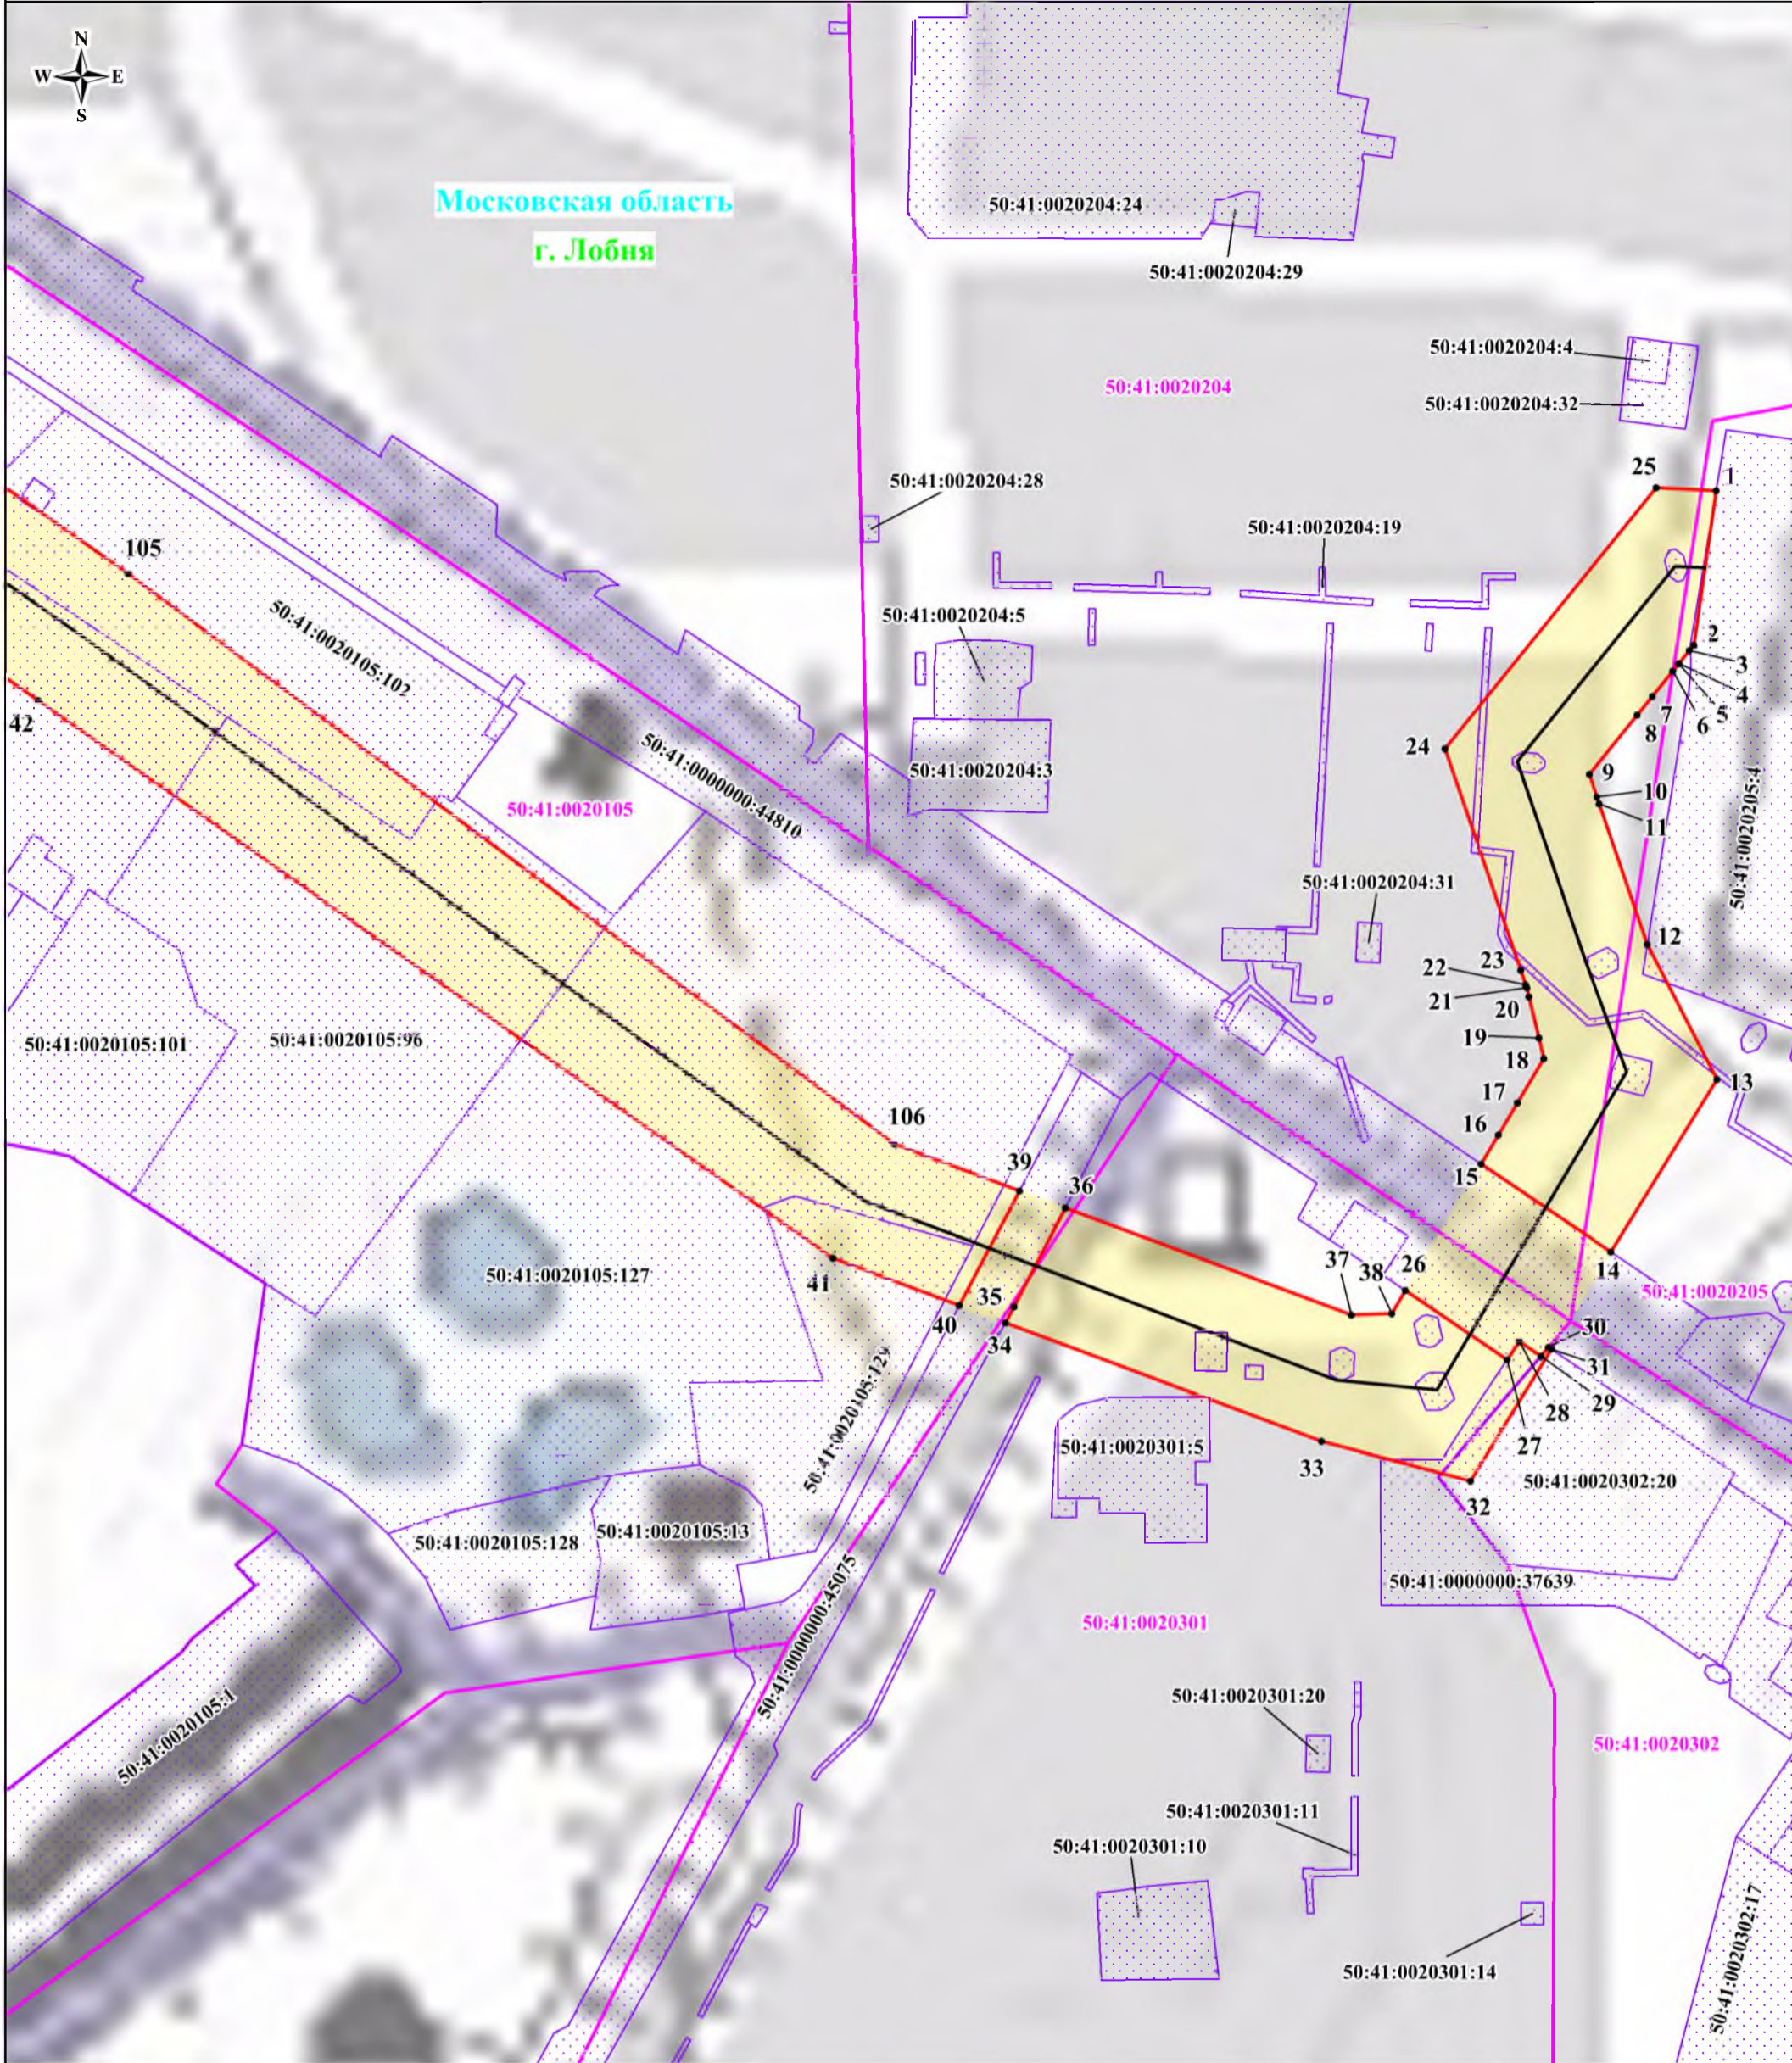

Масштаб: 1:2000

Используемые условные знаки и обозначения:

- обозначение границы публичного сервитута
- обозначение границы земельного участка
- обозначение границы кадастрового квартала
- обозначение линии электропередачи
- обозначение границы охранной зоны линии электропередачи
- обозначение характерной точки границы публичного сервитута
- обозначение номера кадастрового квартала
- обозначение кадастрового номера земельного участка
- обозначение муниципального образования
- обозначение субъекта

Схема расположения границ публичного сервитута



Московская область
г. Лобня

Масштаб: 1:2000

Используемые условные знаки и обозначения:












-  - обозначение границы публичного сервитута
-  - обозначение границы земельного участка
-  - обозначение границы кадастрового квартала
-  - обозначение линии электропередачи
-  - обозначение границы охранной зоны линии электропередачи
-  - обозначение характерной точки границы публичного сервитута
-  50:41:0020105 - обозначение номера кадастрового квартала
-  50:41:0020105:127 - обозначение кадастрового номера земельного участка
-  городская округ Солнечногорск - обозначение муниципального образования
-  Московская область - обозначение субъекта

Схема расположения границ публичного сервитута



Масштаб: 1:2000

Используемые условные знаки и обозначения:

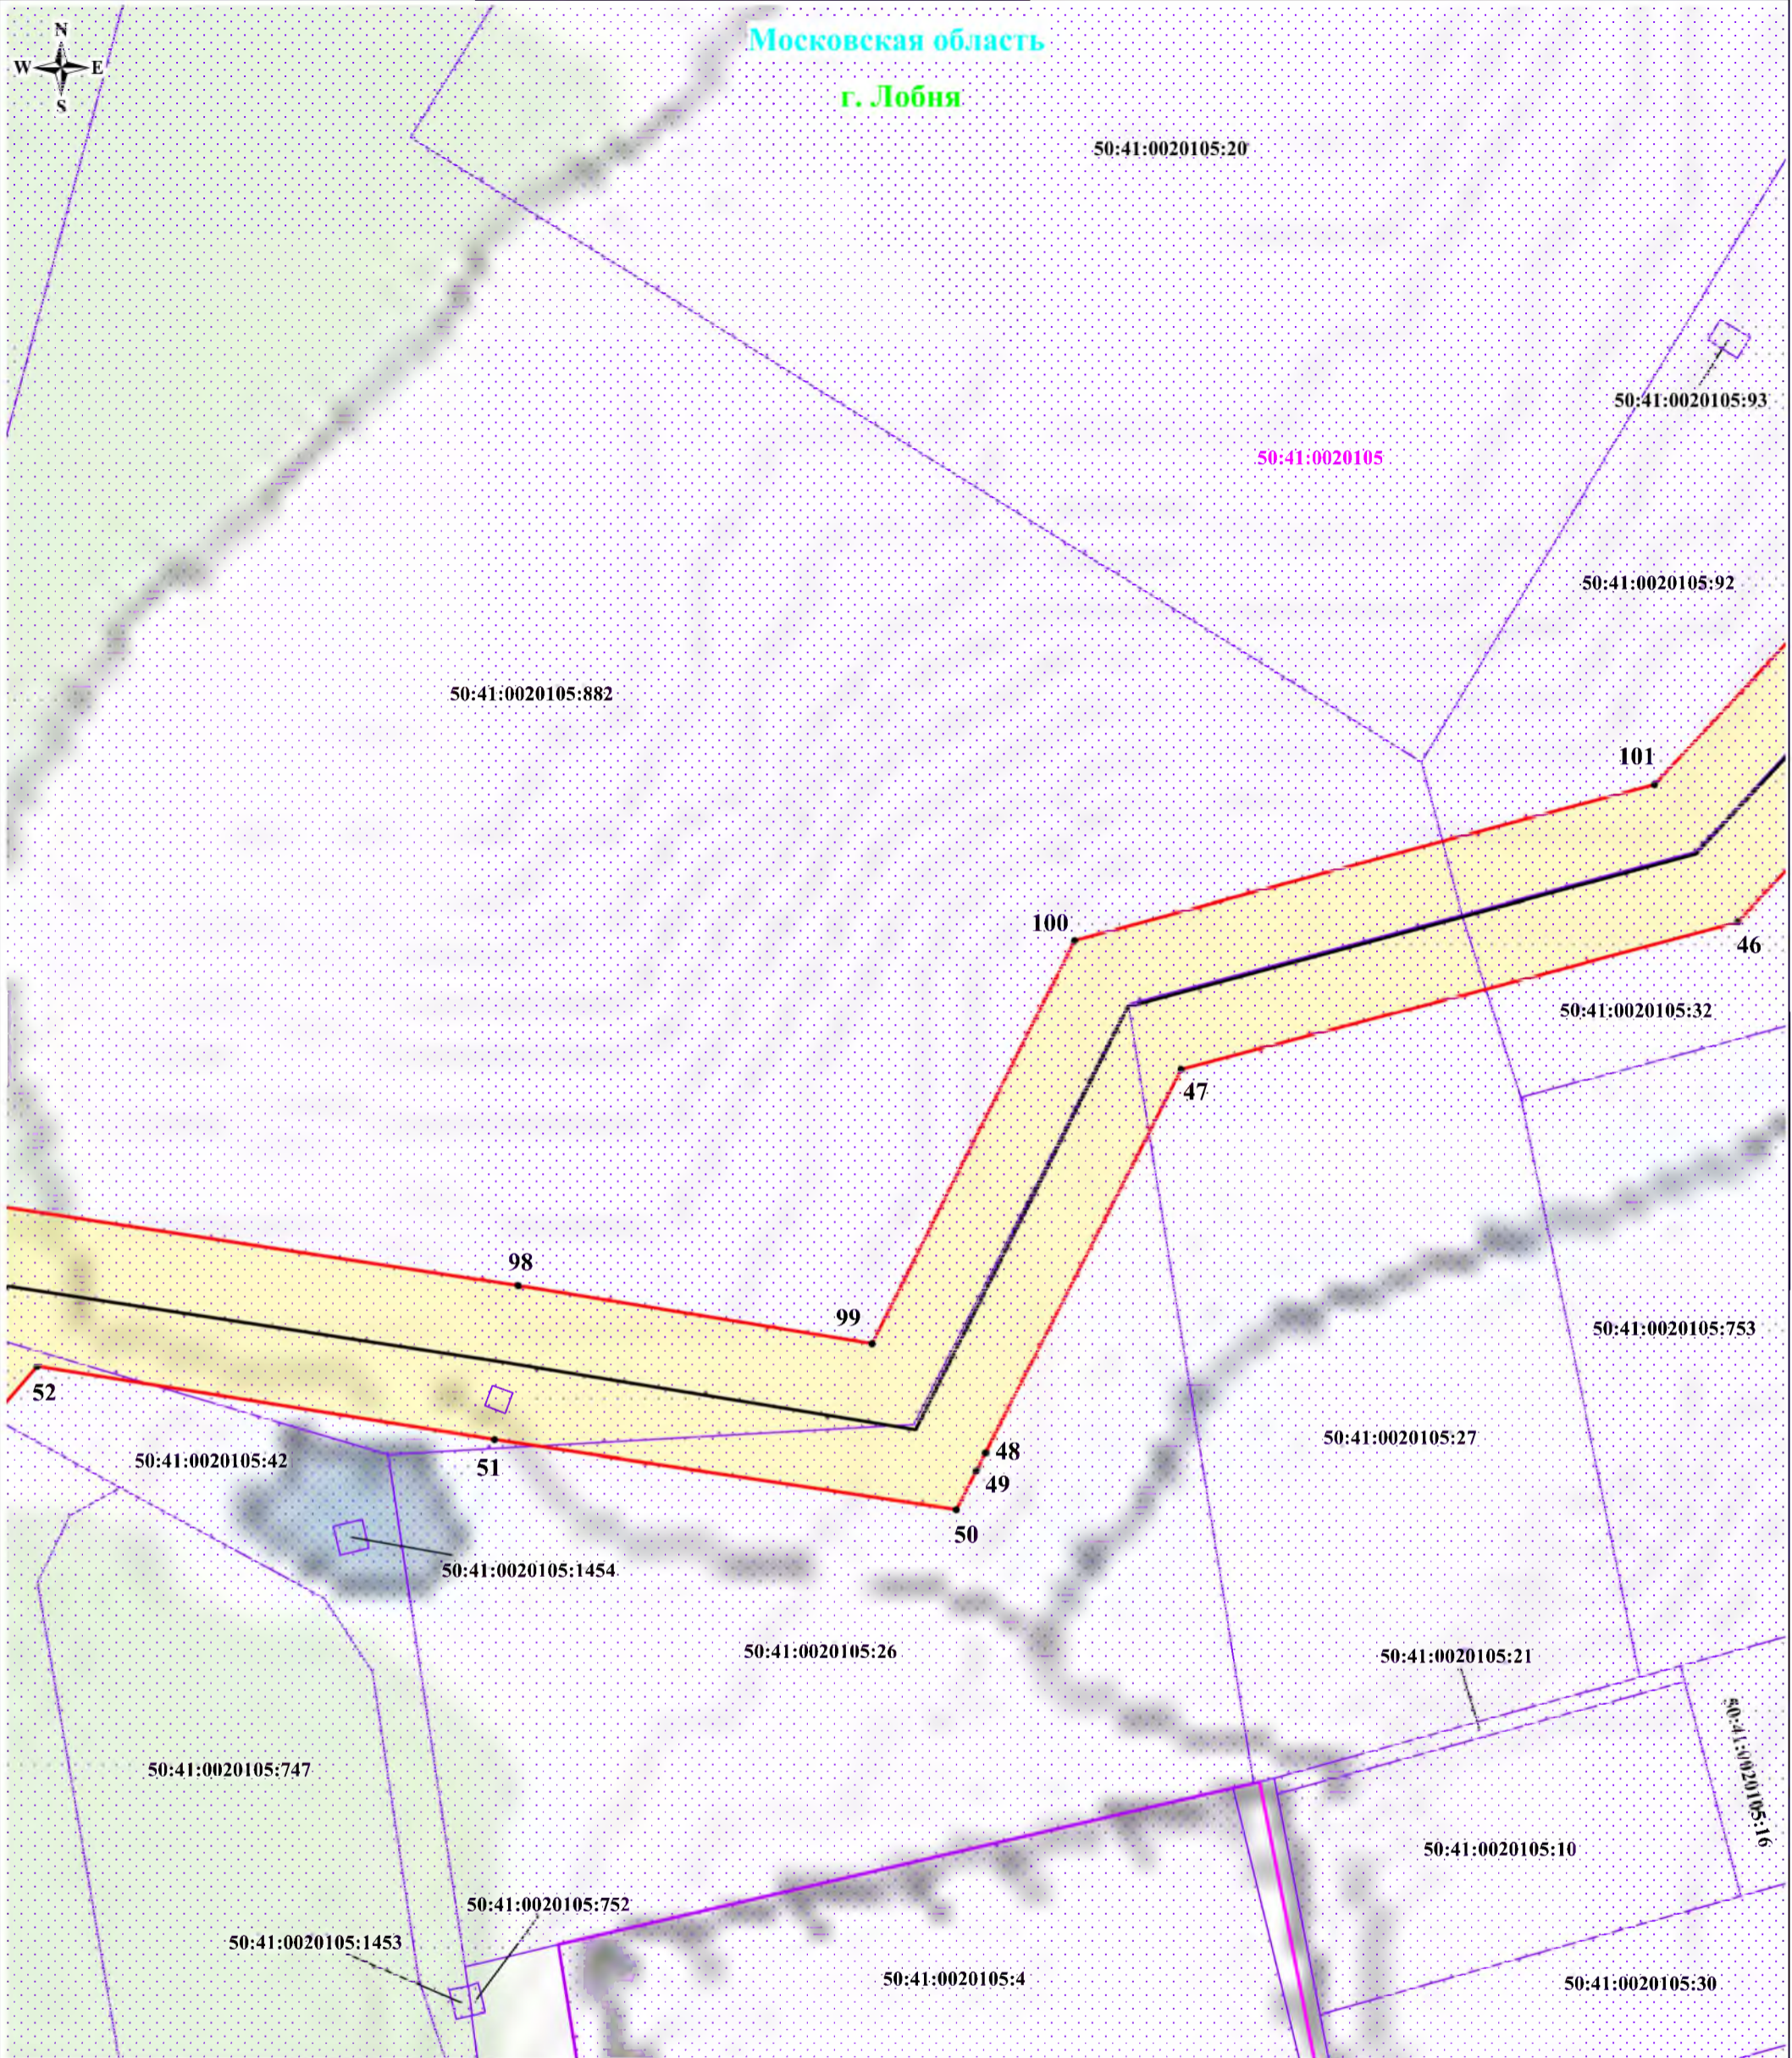





-  - обозначение границы публичного сервитута
-  - обозначение границы земельного участка
-  - обозначение границы кадастрового квартала
-  - обозначение линии электропередачи
-  - обозначение границы охранной зоны линии электропередачи
-  1 - обозначение характерной точки границы публичного сервитута
- 50:41:0020105** - обозначение номера кадастрового квартала
- 50:41:0020105:127** - обозначение кадастрового номера земельного участка
- городской округ Солнечногорск** - обозначение муниципального образования
- Московская область** - обозначение субъекта

Схема расположения границ публичного сервитута



Масштаб: 1:2000

Используемые условные знаки и обозначения:

- обозначение границы публичного сервитута
- обозначение границы земельного участка
- обозначение границы кадастрового квартала
- обозначение линии электропередачи
- обозначение границы охранной зоны линии электропередачи
- обозначение характерной точки границы публичного сервитута
- 50:41:0020105 - обозначение номера кадастрового квартала
- 50:41:0020105:127 - обозначение кадастрового номера земельного участка
- городской округ Солнечногорск - обозначение муниципального образования
- Московская область - обозначение субъекта

Схема расположения границ публичного сервитута



Масштаб: 1:2000

Используемые условные знаки и обозначения:




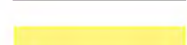



-  - обозначение границы публичного сервитута
-  - обозначение границы земельного участка
-  - обозначение границы кадастрового квартала
-  - обозначение линии электропередачи
-  - обозначение границы охранной зоны линии электропередачи
-  • 1 - обозначение характерной точки границы публичного сервитута
- 50:41:0020105** - обозначение номера кадастрового квартала
- 50:41:0020105:127** - обозначение кадастрового номера земельного участка
- городской округ Солнечногорск** - обозначение муниципального образования
- Московская область** - обозначение субъекта

Схема расположения границ публичного сервитута



Масштаб: 1:2000

Используемые условные знаки и обозначения:

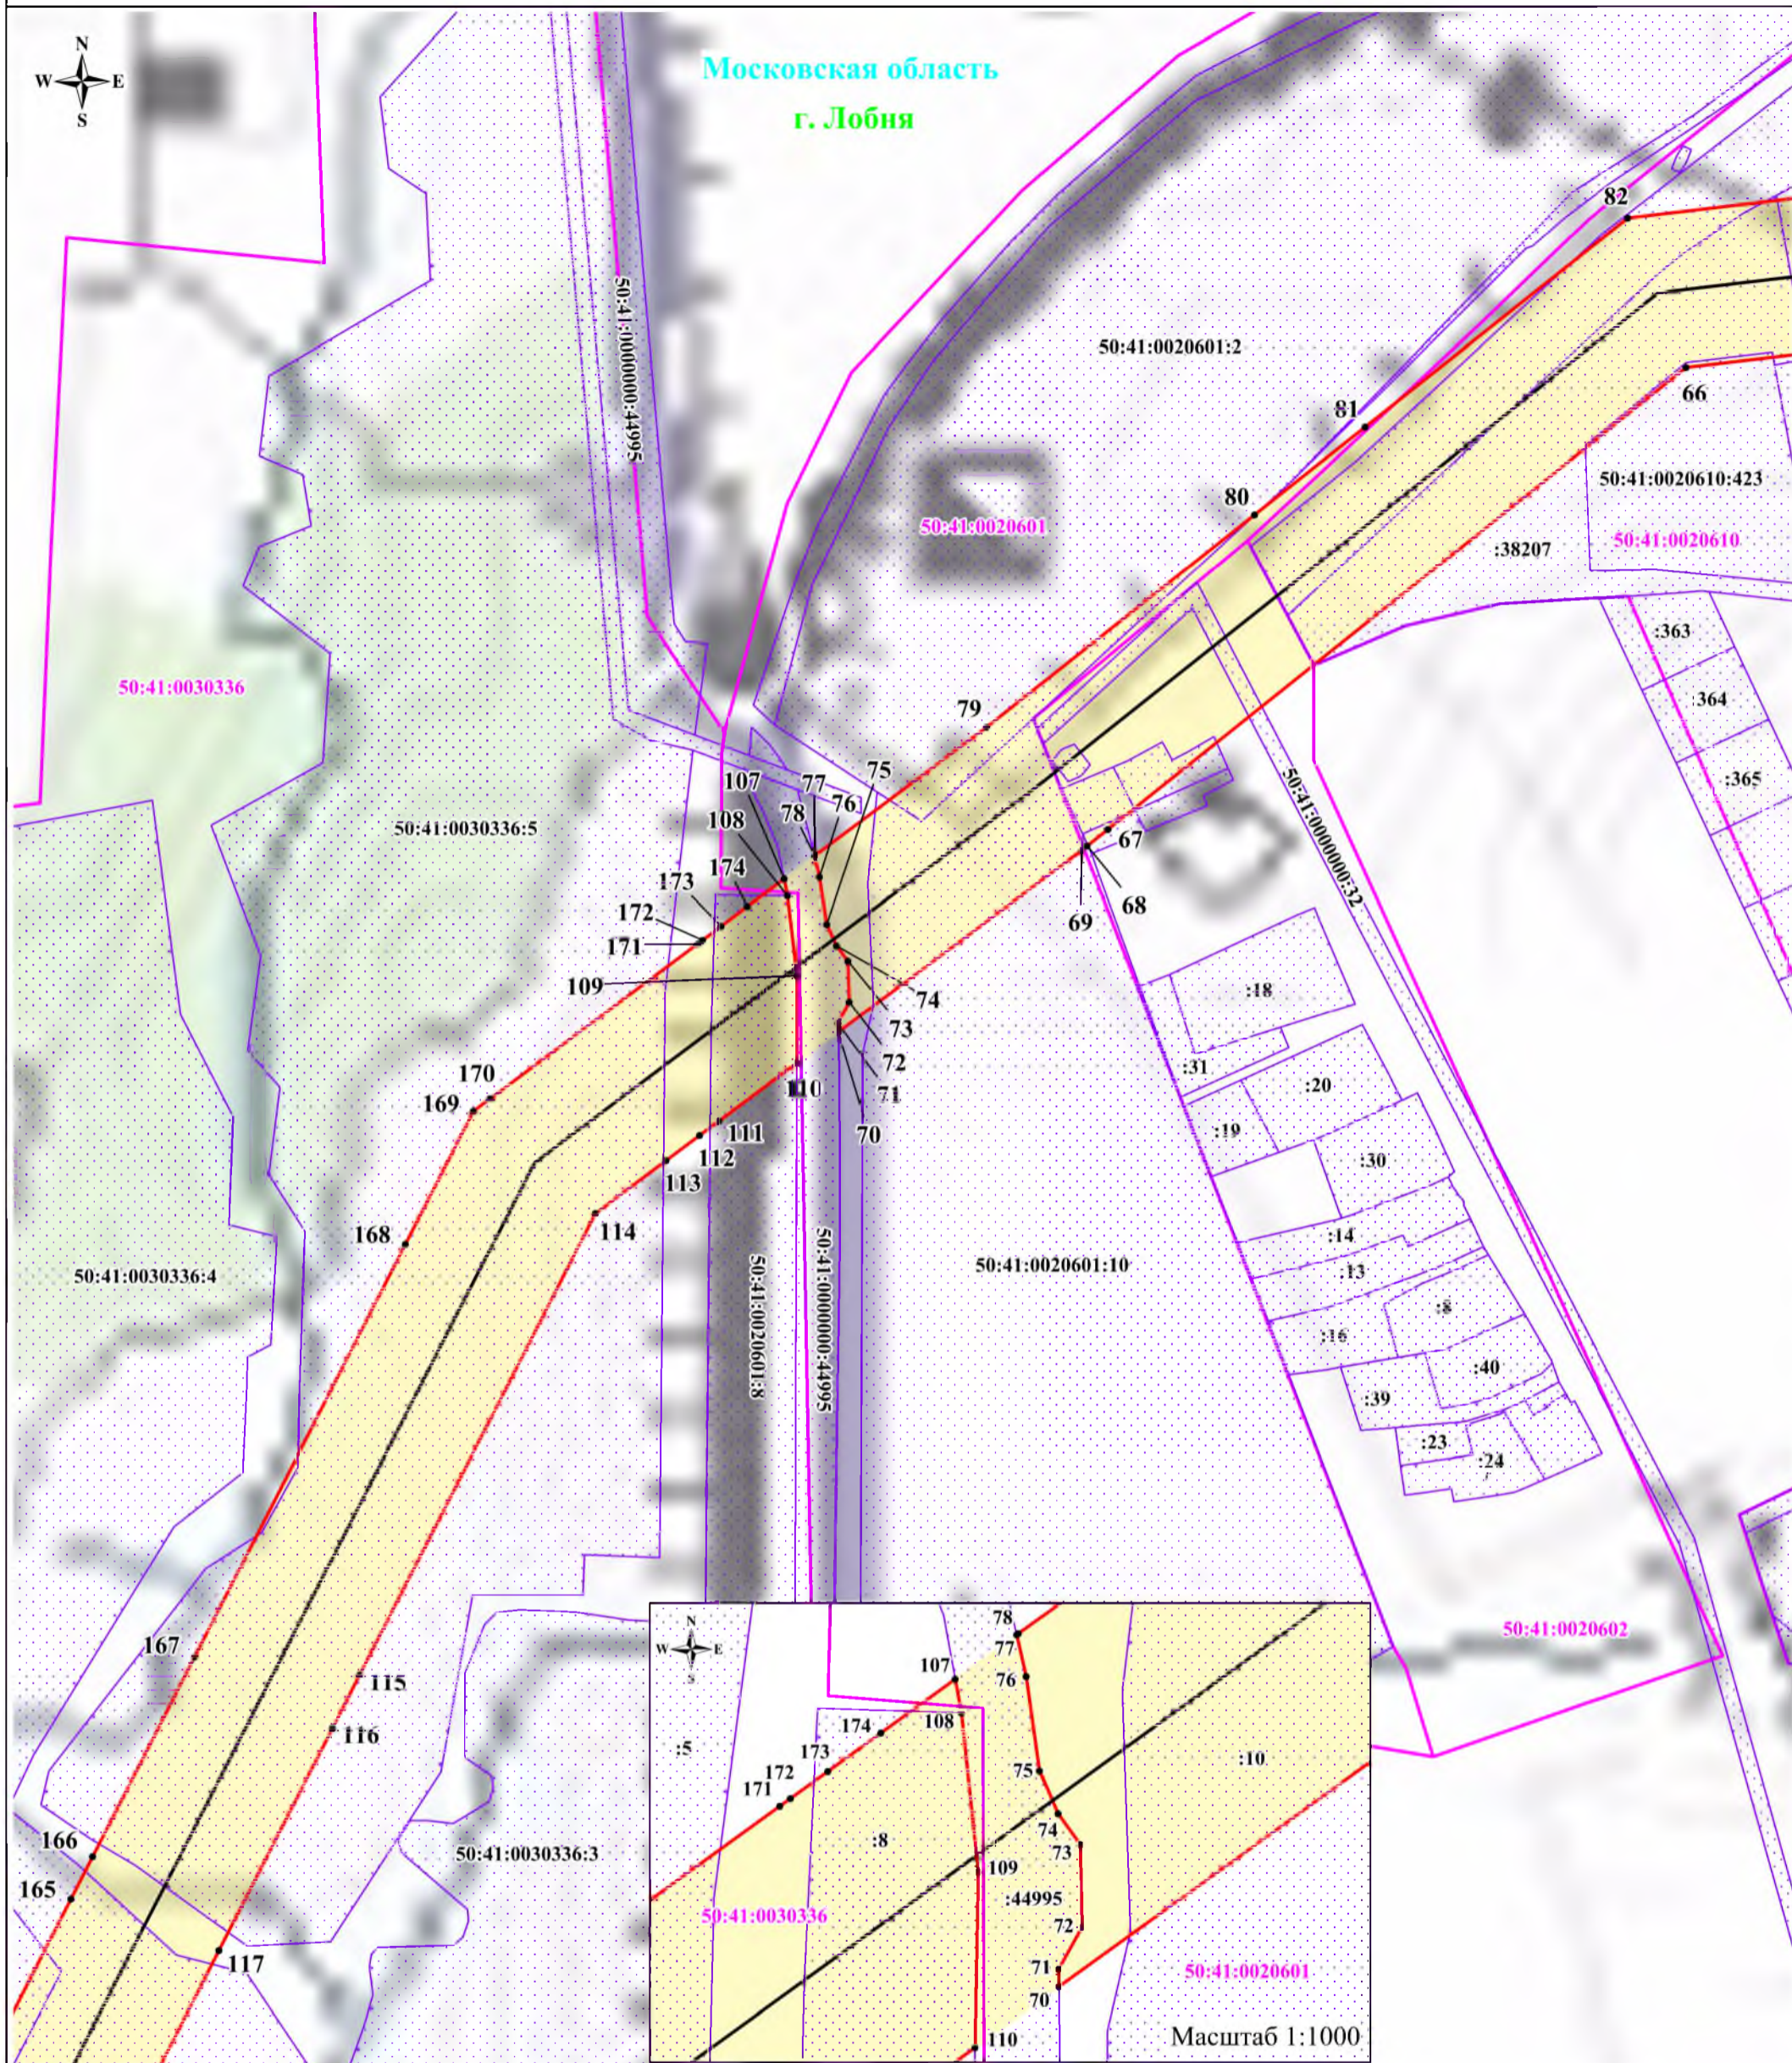





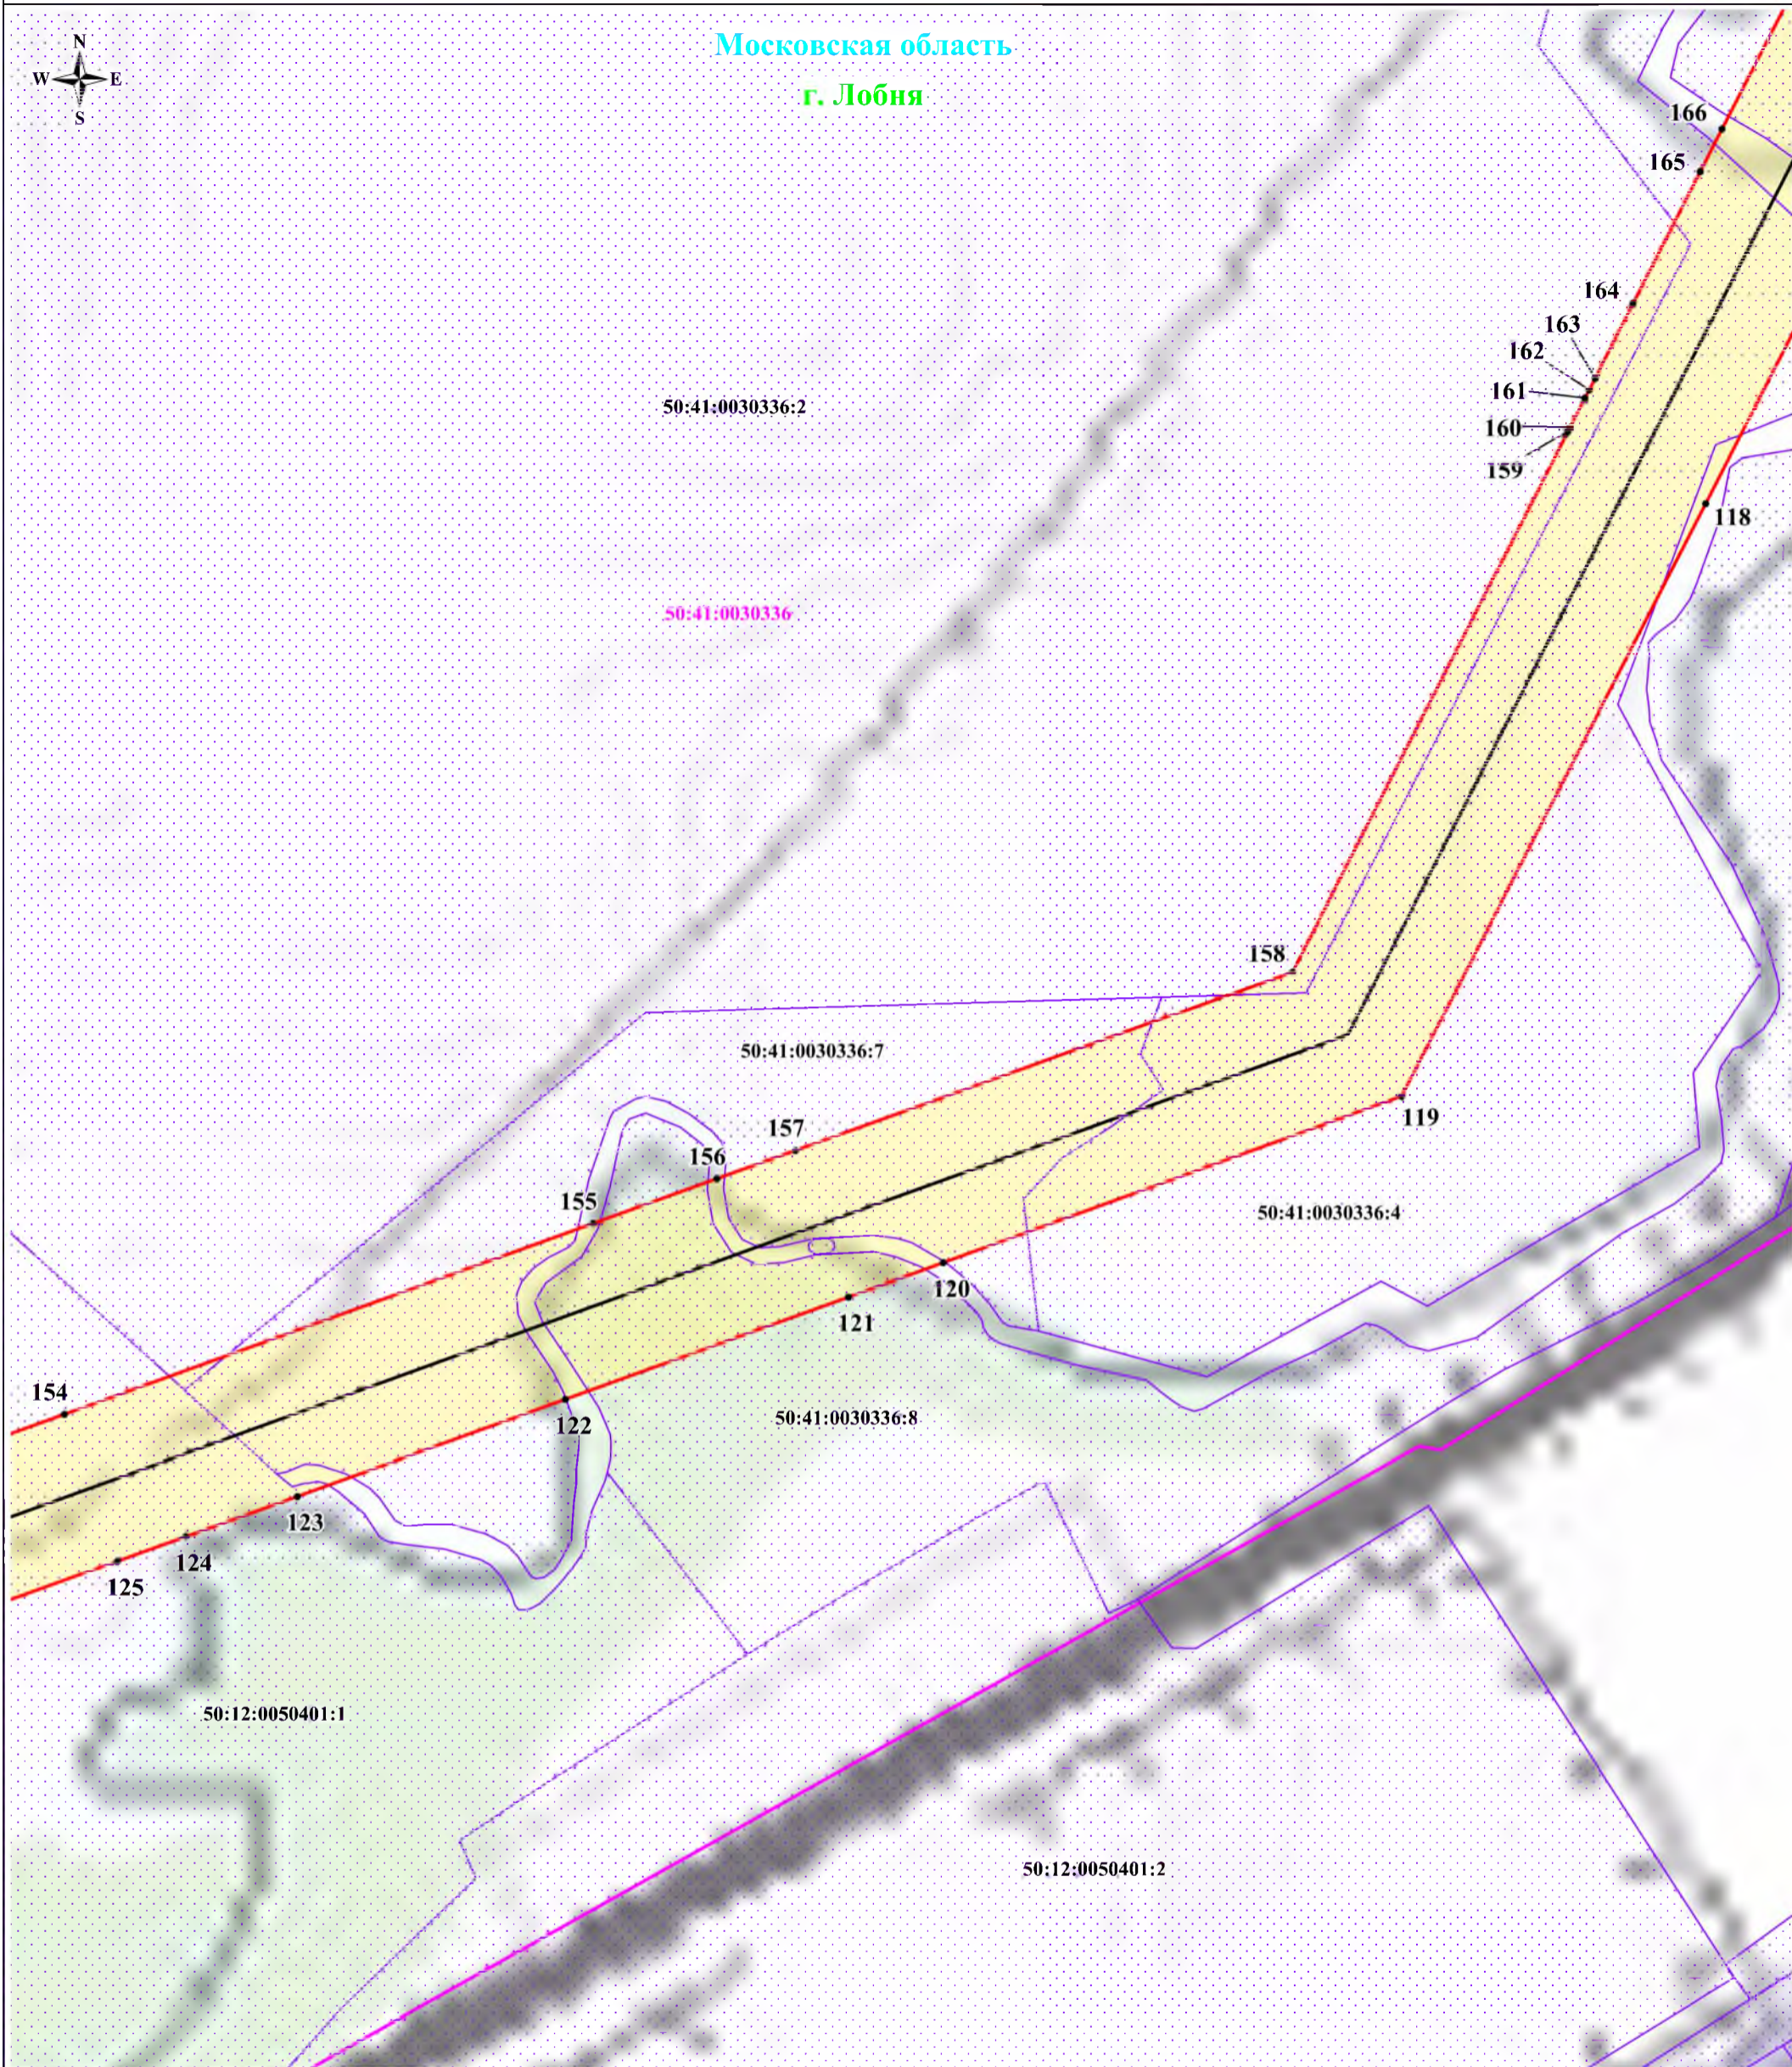
-  - обозначение границы публичного сервитута
-  - обозначение границы земельного участка
-  - обозначение границы кадастрового квартала
-  - обозначение линии электропередачи
-  - обозначение границы охранной зоны линии электропередачи
-  - обозначение характерной точки границы публичного сервитута
- 50:41:0020105** - обозначение номера кадастрового квартала
- 50:41:0020105:127** - обозначение кадастрового номера земельного участка
- городской округ Солнечногорск** - обозначение муниципального образования
- Московская область** - обозначение субъекта

Схема расположения границ публичного сервитута


Московская область
г. Лобня



Масштаб: 1:2000

Используемые условные знаки и обозначения:

- обозначение границы публичного сервитута
- обозначение границы земельного участка
- обозначение границы кадастрового квартала
- обозначение линии электропередачи
- обозначение границы охранной зоны линии электропередачи
- 1 - обозначение характерной точки границы публичного сервитута
- 50:41:0020105 - обозначение номера кадастрового квартала
- 50:41:0020105:127 - обозначение кадастрового номера земельного участка
- городской округ Солнечногорск - обозначение муниципального образования
- Московская область - обозначение субъекта

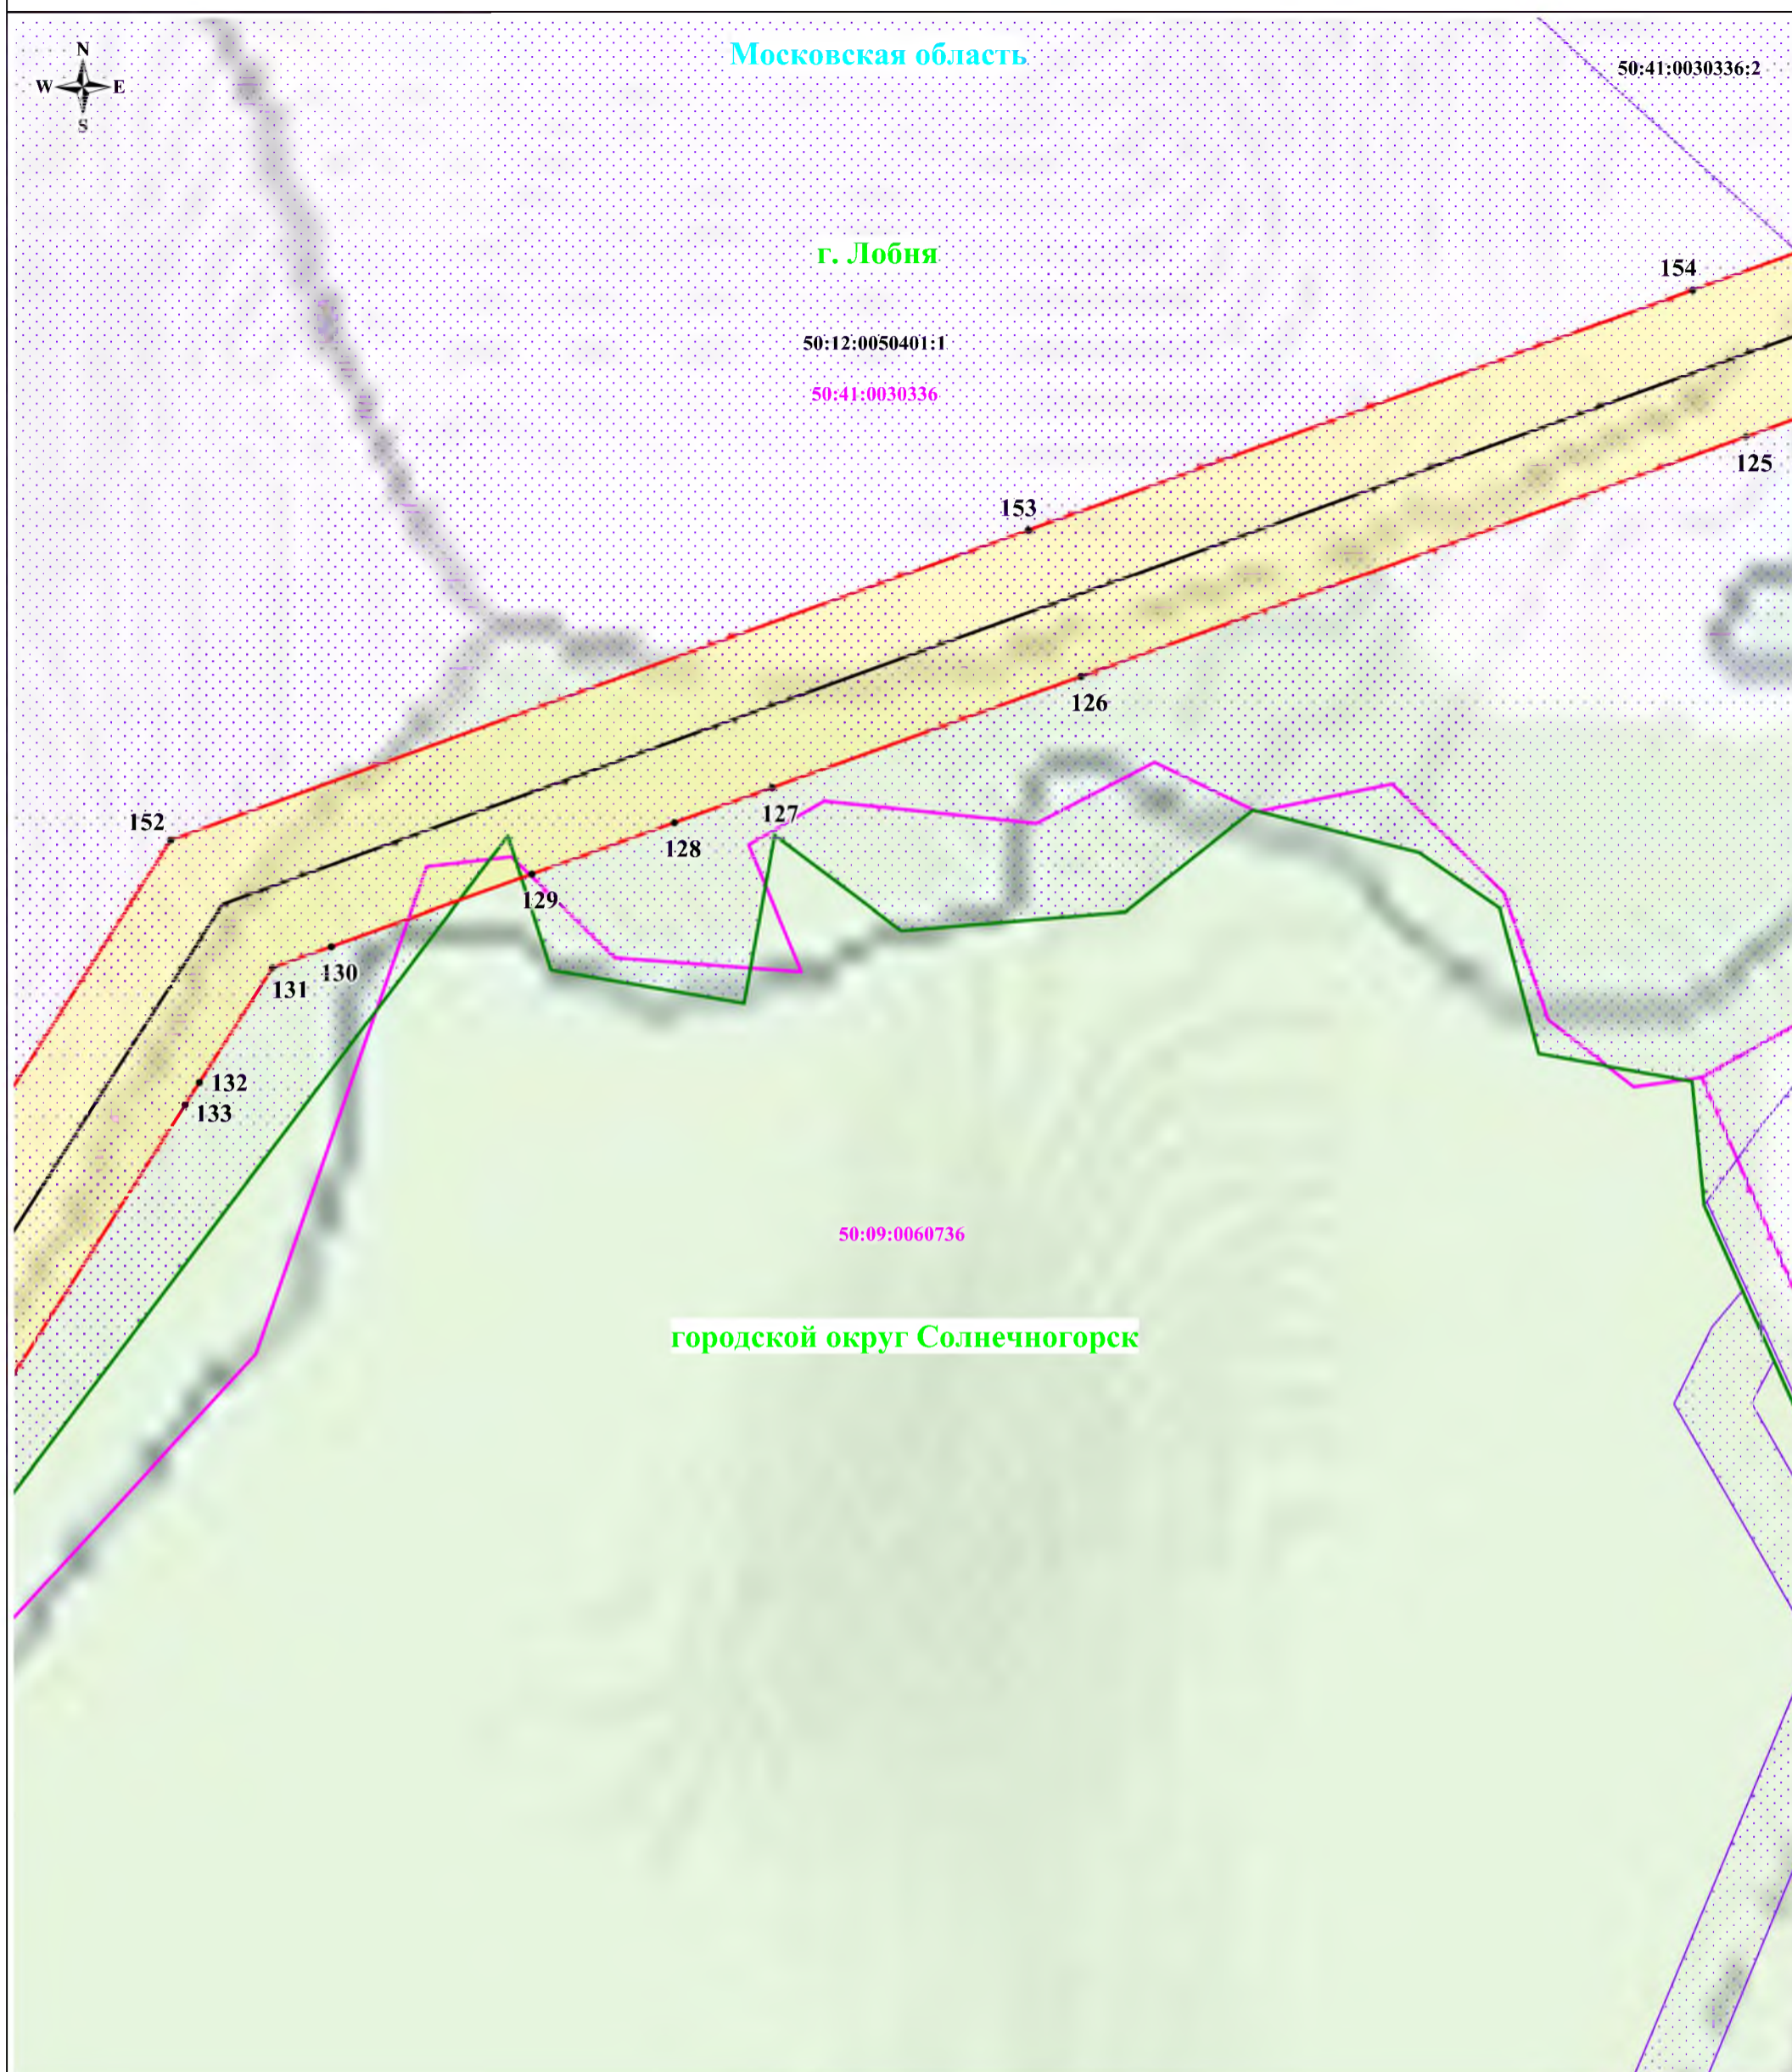

Масштаб: 1:2000

Используемые условные знаки и обозначения:







- | | |
|---|--|
|  | - обозначение границы публичного сервитута |
|  | - обозначение границы земельного участка |
|  | - обозначение границы кадастрового квартала |
|  | - обозначение линии электропередачи |
|  | - обозначение границы охранной зоны линии электропередачи |
|  | - обозначение характерной точки границы публичного сервитута |
| 50:41:0020105 | - обозначение номера кадастрового квартала |
| 50:41:0020105:127 | - обозначение кадастрового номера земельного участка |
| городской округ Солнечногорск | - обозначение муниципального образования |
| Московская область | - обозначение субъекта |

Схема расположения границ публичного сервитута



Масштаб: 1:2000

Используемые условные знаки и обозначения:

- обозначение границы публичного сервитута
- обозначение границы земельного участка
- обозначение границы кадастрового квартала
- обозначение линии электропередачи
- обозначение границы охранной зоны линии электропередачи
- 1 - обозначение характерной точки границы публичного сервитута
- 50:41:0020105 - обозначение номера кадастрового квартала
- 50:41:0020105:127 - обозначение кадастрового номера земельного участка
- городской округ Солнечногорск - обозначение муниципального образования
- Московская область - обозначение субъекта

Схема расположения границ публичного сервитута



Масштаб: 1:2000

Используемые условные знаки и обозначения:











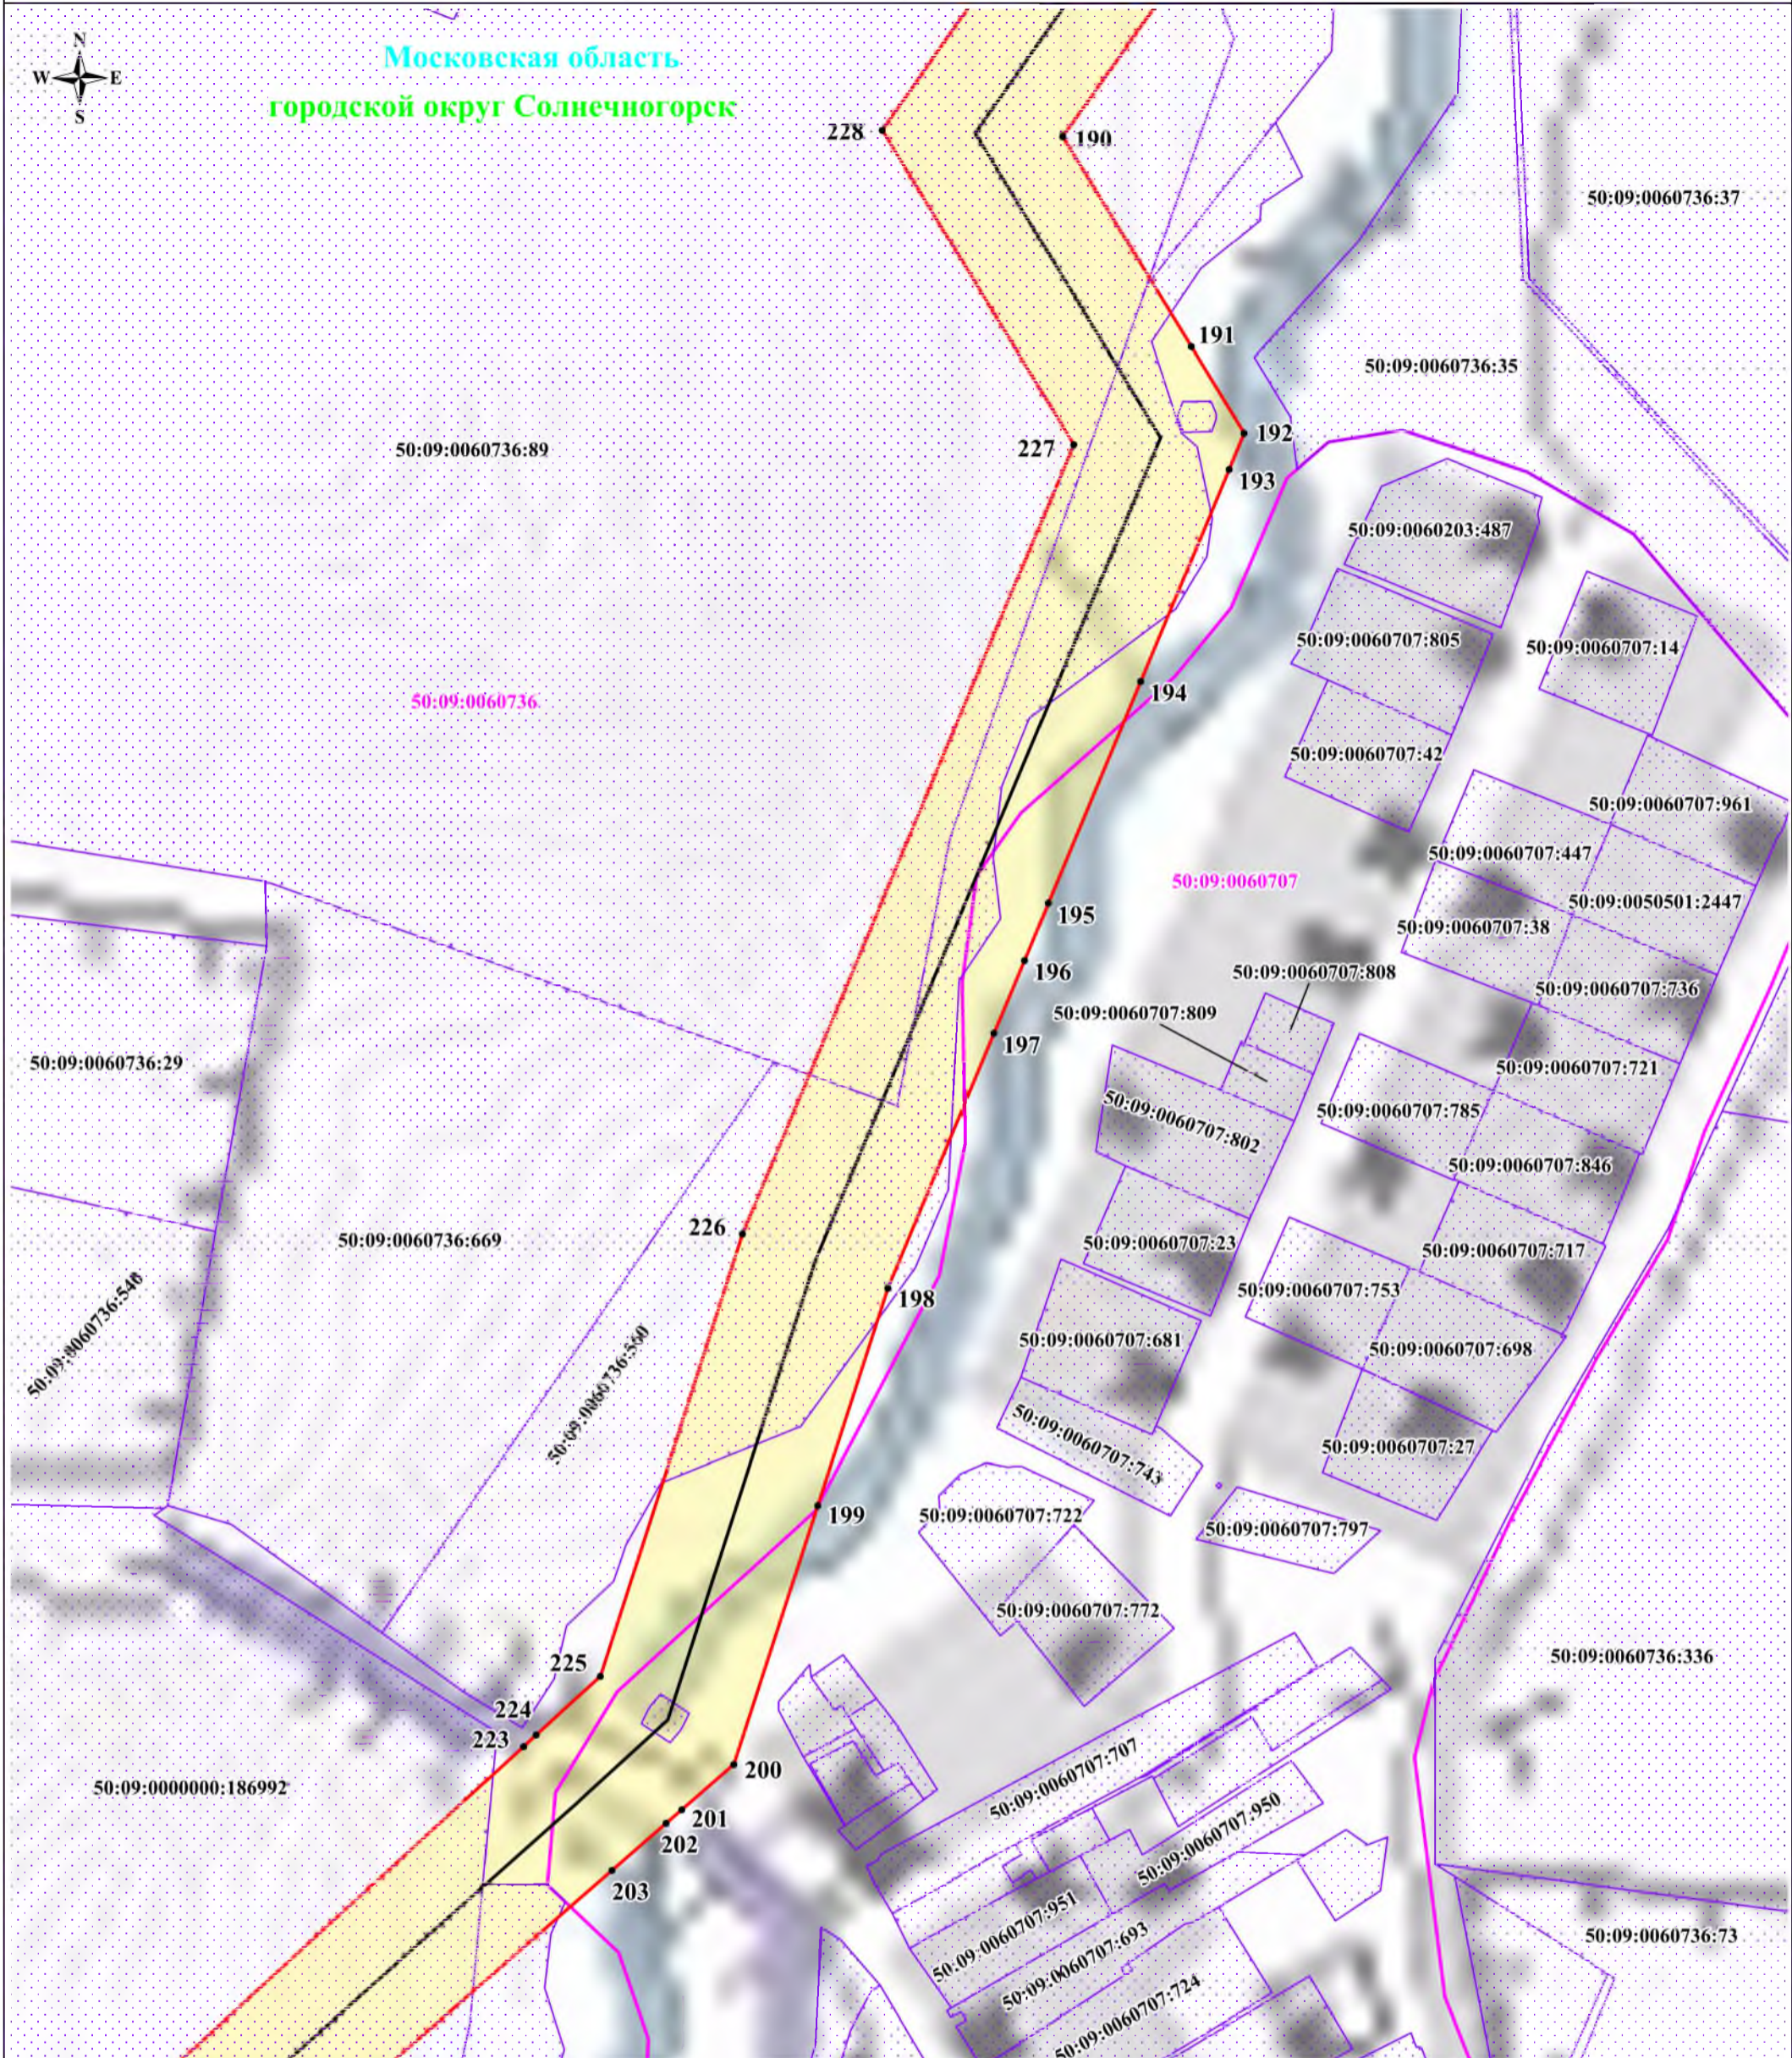
-  - обозначение границы публичного сервитута
-  - обозначение границы земельного участка
-  - обозначение границы кадастрового квартала
-  - обозначение линии электропередачи
-  - обозначение границы охранной зоны линии электропередачи
-  - обозначение характерной точки границы публичного сервитута
-  50:41:0020105 - обозначение номера кадастрового квартала
-  50:41:0020105:127 - обозначение кадастрового номера земельного участка
-  городской округ Солнечногорск - обозначение муниципального образования
-  Московская область - обозначение субъекта

Схема расположения границ публичного сервитута




Масштаб: 1:2000

Используемые условные знаки и обозначения:

- обозначение границы публичного сервитута
- обозначение границы земельного участка
- обозначение границы кадастрового квартала
- обозначение линии электропередачи
- обозначение границы охранной зоны линии электропередачи
- обозначение характерной точки границы публичного сервитута
- 50:41:0020105 - обозначение номера кадастрового квартала
- 50:41:0020105:127 - обозначение кадастрового номера земельного участка
- городской округ Солнечногорск - обозначение муниципального образования
- Московская область - обозначение субъекта

Схема расположения границ публичного сервитута

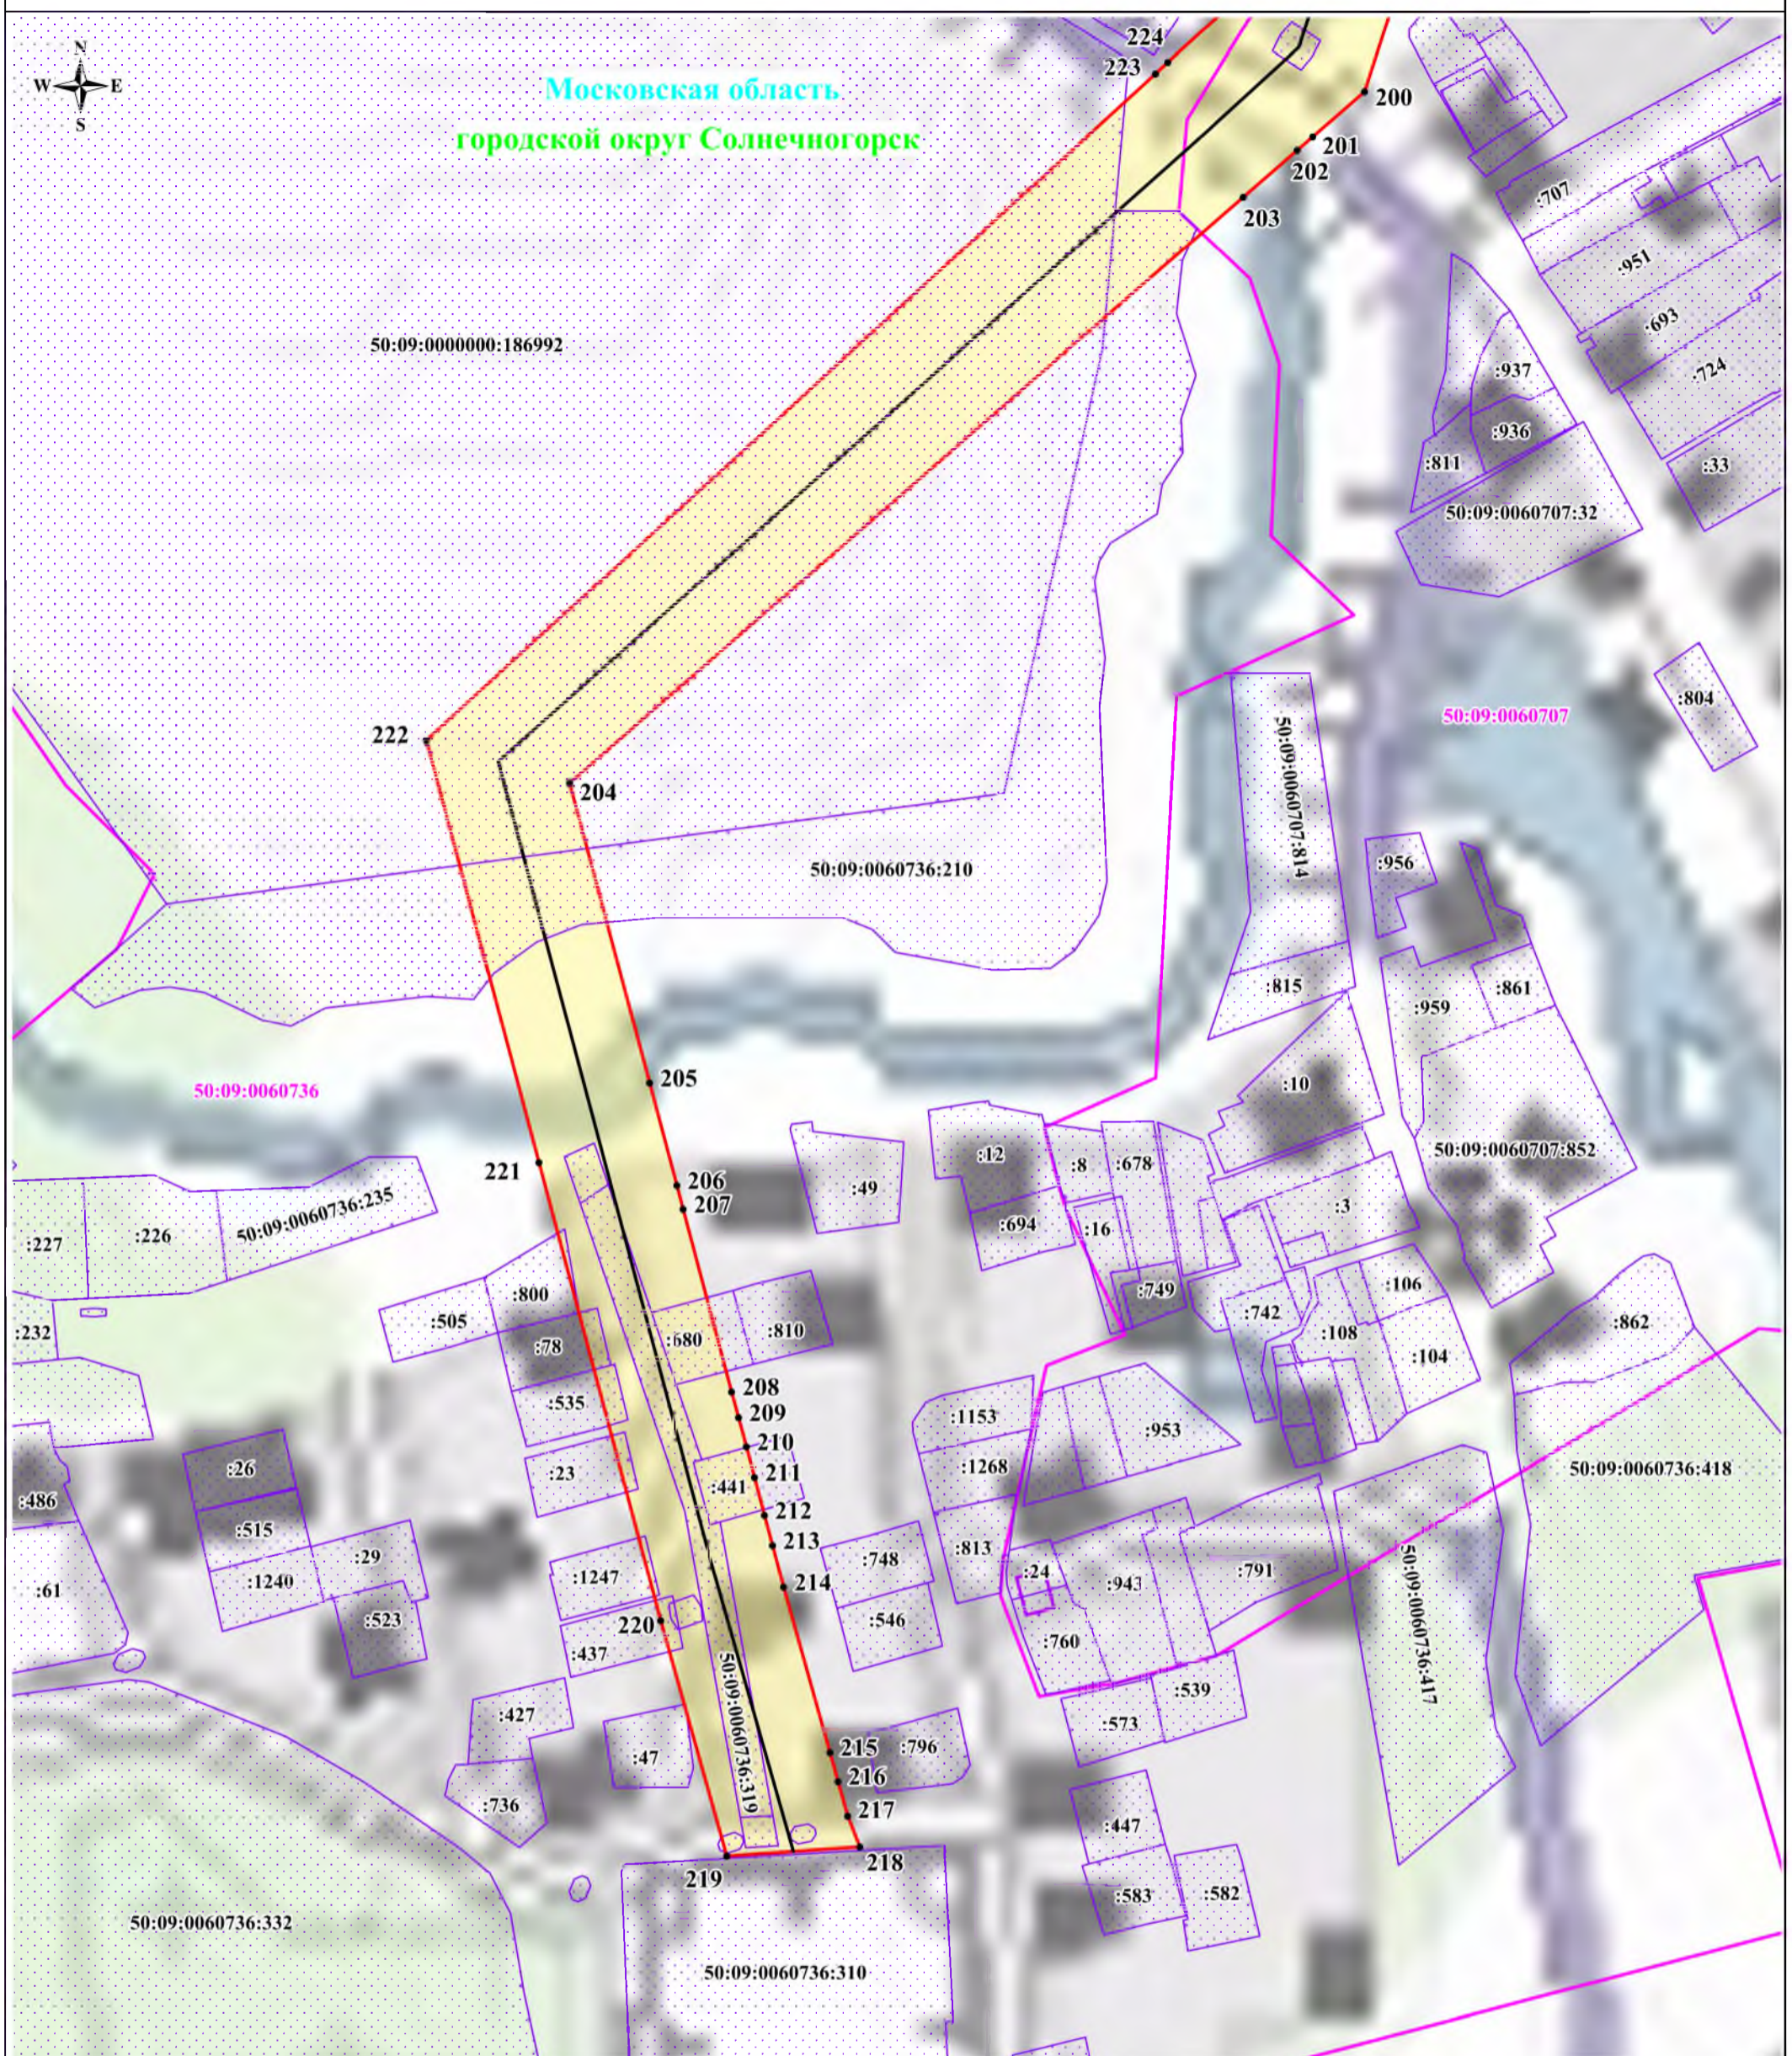

Масштаб: 1:2000

Используемые условные знаки и обозначения:

- обозначение границы публичного сервитута
- обозначение границы земельного участка
- обозначение границы кадастрового квартала
- обозначение линии электропередачи
- обозначение границы охранной зоны линии электропередачи
- обозначение характерной точки границы публичного сервитута
- 50:41:0020105 - обозначение номера кадастрового квартала
- 50:41:0020105:127 - обозначение кадастрового номера земельного участка
- городской округ Солнечногорск - обозначение муниципального образования
- Московская область - обозначение субъекта