

ГРАФИЧЕСКОЕ ОПИСАНИЕ
местоположения границ населенных пунктов, территориальных
зон, особо охраняемых природных территорий, зон с особыми
условиями использования территории

Публичный сервитут объекта «Газопровод низкого давления», кадастровый номер 50:41:0000000:44169

(наименование объекта, местоположение границ которого описано (далее - объект))

Раздел 1

Сведения об объекте		
№ п/п	Характеристики объекта	Описание характеристик
1	2	3
1	Местоположение объекта	Московская область, городской округ Лобня, город Лобня.
2	Площадь объекта ± величина погрешности определения площади ($P \pm \Delta P$)	985 ± 11 м ²
3	Иные характеристики объекта	<p>Вид объекта реестра границ: Граница публичного сервитута Кадастровый номер квартала: 50:41:0020614 Вид или наименование публичного сервитута по документу: Публичный сервитут объекта «Газопровод низкого давления», кадастровый номер 50:41:0000000:44169 Орган, принявший решение об установлении публичного сервитута: Администрация городского округа Лобня Московской области Цель установления публичного сервитута: Размещение объектов электросетевого хозяйства, тепловых сетей, водопроводных сетей, сетей водоотведения, линий и сооружений связи, линейных объектов системы газоснабжения, нефтепроводов и нефтепродуктопроводов, их неотъемлемых технологических частей, если указанные объекты являются объектами федерального, регионального или местного значения, либо необходимы для организации электро-, газо-, тепло-, водоснабжения населения и водоотведения, подключения (технологического присоединения) к сетям инженерно-технического обеспечения, либо переносятся в связи с изъятием земельных участков, на которых они ранее располагались, для государственных или муниципальных нужд (далее также - инженерные сооружения) Срок публичного сервитута: продолжительность: 588 месяцев Обладатель публичного сервитута: Юридическое лицо, зарегистрированное в Российской Федерации Акционерное общество «Мособлгаз» (ИНН: 5032292612, ОГРН: 1175024034734, адрес эл. почты: info@mosoblغاز.ru, почтовый адрес: Московская обл, г. Одинцово, д. Раздоры, 1-й км Рублево-Успенского шоссе, д. 1, корп. Б).</p>

Раздел 2

Сведения о местоположении границ объекта

1. Система координат МСК-50, зона 2					
2. Сведения о характерных точках границ объекта					
Обозначение характерных точек границ	Координаты, м		Метод определения координат характерной точки	Средняя квадратическая погрешность положения характерной точки (Mt), м	Описание обозначения точки на местности (при наличии)
	X	Y			
1	2	3	4	5	6
1	498 137,38	2 186 801,98	Аналитический метод	0,10	—
2	498 133,12	2 186 815,31		0,10	
3	498 128,92	2 186 832,22		0,10	
4	498 134,04	2 186 833,68		0,10	
5	498 132,88	2 186 837,87		0,10	
6	498 129,02	2 186 836,79		0,10	
7	498 129,12	2 186 836,43		0,10	
8	498 117,66	2 186 833,17		0,10	
9	498 117,54	2 186 833,60		0,10	
10	498 113,69	2 186 832,53		0,10	
11	498 113,81	2 186 832,07		0,10	
12	498 102,18	2 186 828,76		0,10	
13	498 102,04	2 186 829,28		0,10	
14	498 098,18	2 186 828,21		0,10	
15	498 098,33	2 186 827,66		0,10	
16	498 086,83	2 186 824,39		0,10	
17	498 086,66	2 186 825,00		0,10	
18	498 082,81	2 186 823,93		0,10	
19	498 082,99	2 186 823,29		0,10	
20	498 078,63	2 186 822,05		0,10	
21	498 078,96	2 186 823,02		0,10	
22	498 075,66	2 186 824,12		0,10	
23	498 073,43	2 186 831,09		0,10	
24	498 072,78	2 186 833,70		0,10	
25	498 123,25	2 186 847,61		0,10	
26	498 119,11	2 186 862,16		0,10	
27	498 115,27	2 186 861,06		0,10	
28	498 118,30	2 186 850,40		0,10	
29	498 071,81	2 186 837,58		0,10	
30	498 071,25	2 186 839,82		0,10	
31	498 066,88	2 186 852,38		0,10	
32	498 063,10	2 186 851,07		0,10	
33	498 067,41	2 186 838,68		0,10	
34	498 069,58	2 186 829,99		0,10	
35	498 072,02	2 186 822,38		0,10	
36	498 074,09	2 186 817,66		0,10	
37	498 079,10	2 186 800,87		0,10	
38	498 073,64	2 186 799,44		0,10	
39	498 074,66	2 186 795,57		0,10	
40	498 084,11	2 186 798,05		0,10	
41	498 078,55	2 186 816,70		0,10	
42	498 086,44	2 186 817,84		0,10	
43	498 101,95	2 186 822,00		0,10	
44	498 125,65	2 186 828,81		0,10	
45	498 129,27	2 186 814,22		0,10	
46	498 133,57	2 186 800,76		0,10	
1	498 137,38	2 186 801,98	0,10		


Раздел 2

Сведения о местоположении границ объекта

3. Сведения о характерных точках части (частей) границы объекта

1	2	3	4	5	6
—	—	—	—	—	—

План границ объекта

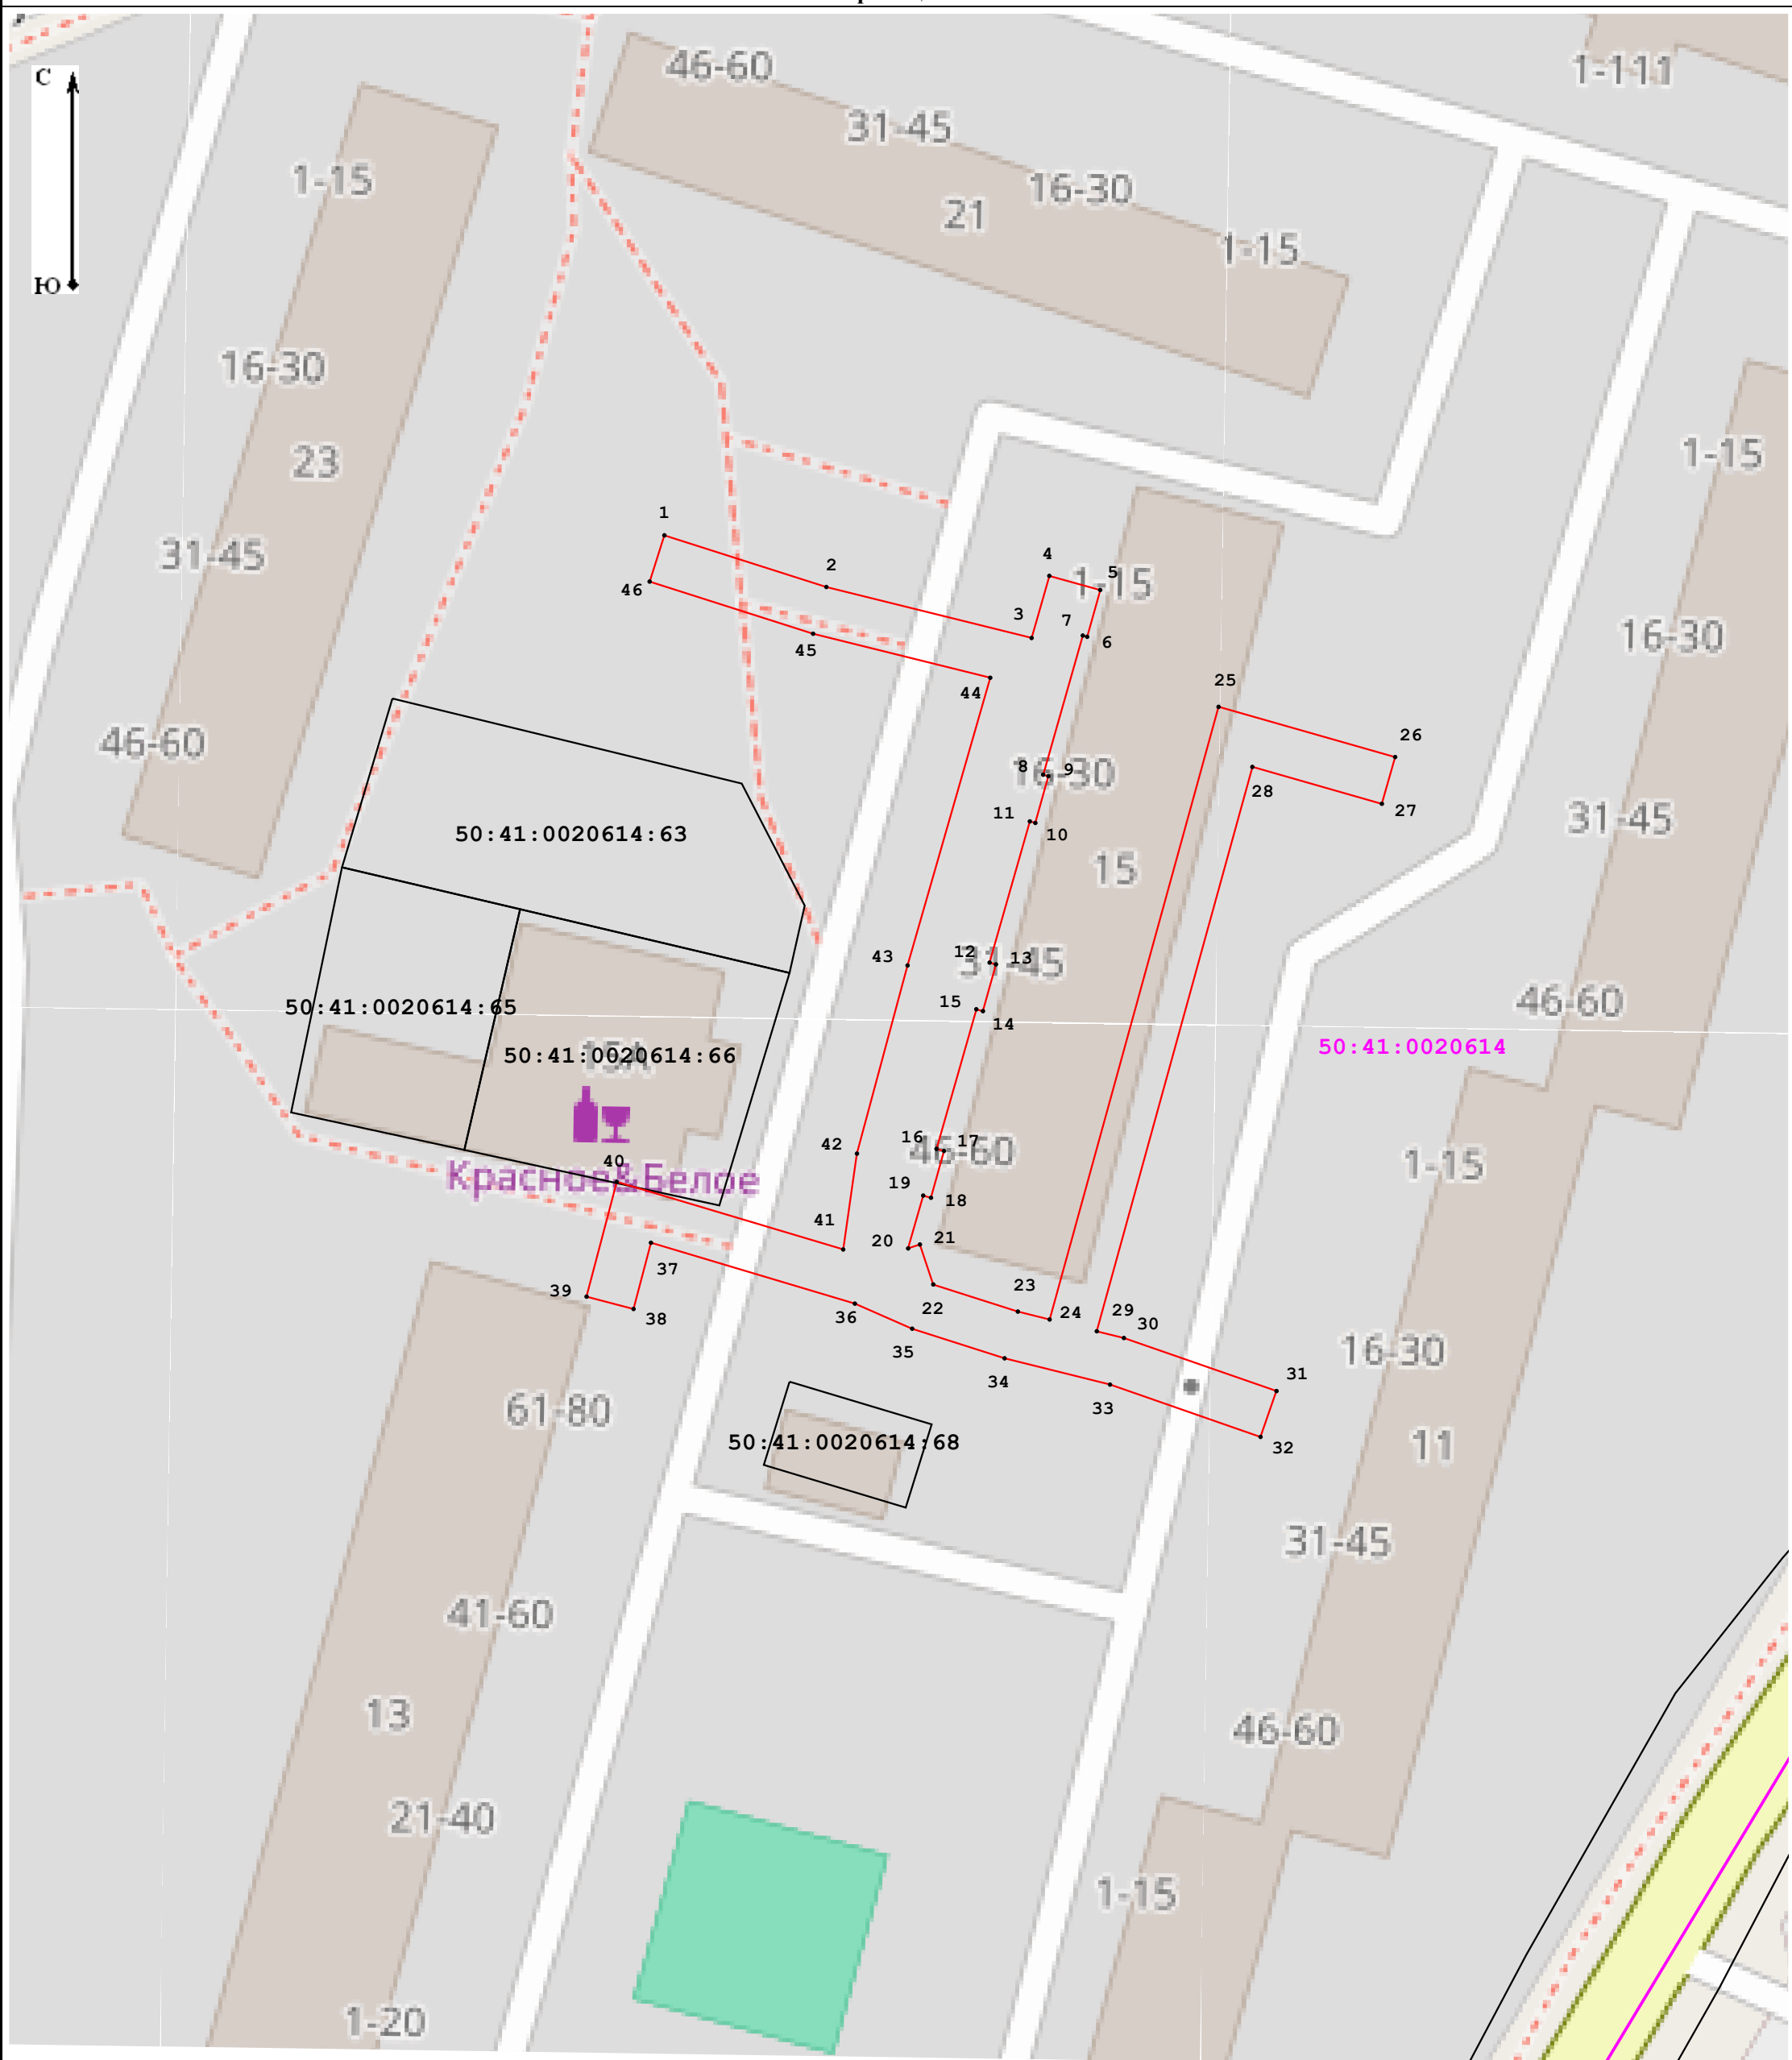

Масштаб 1:500

Условные обозначения:

- номер кадастрового квартала
- граница кадастрового квартала;
- характерная точка зоны;

- обозначение земельного участка, сведения о котором содержатся в ЕГРН;
- часть границы, сведения ЕГРН о которой позволяют однозначно определить ее положение на местности;
- граница зоны.