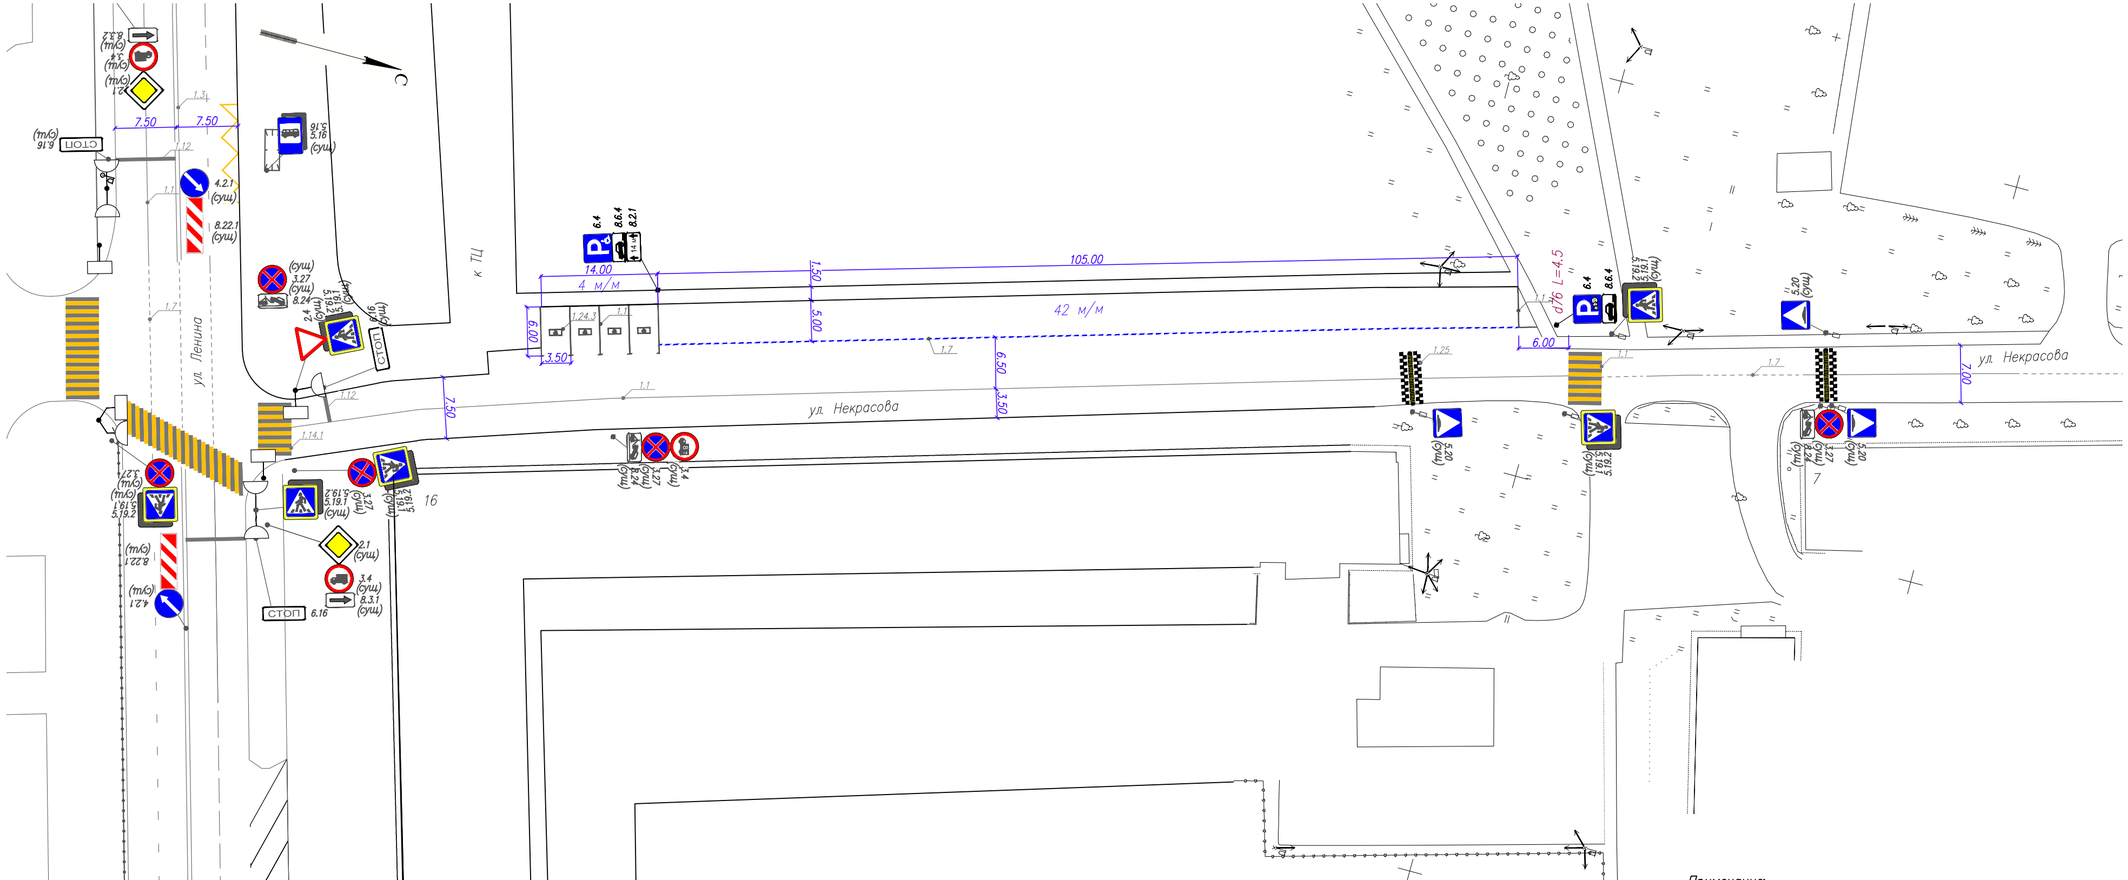


Примечание:
1. Размеры приведены в метрах
2. Номера дорожных знаков приведены по ГОСТ Р 52290–2004, дорожной разметки – по ГОСТ Р 51256–2018;

Условные обозначения

- 3.1 (сущ) – существующий дорожный знак
- 2.4 – проектируемый дорожный знак
- 1.4 1.5 – существующая разметка дорожная
- – дорожная светофорная колонка

| | | | | | | |
|---|---|---|---|---|---|---|
| Изм. | Кол.уч | Лист | Nдок | Подпись | Дата | 0ДХТ–50–0ДД21.ГЧ.03 |
| Разраб. | | Коблов | | | 13.03.25 | Разработка схем организации дорожного движения на период эксплуатации на территории г.о. Лобня Московской области. Схема организации дорожного движения на ул. Некрасова к ул. Крупской (мкр. Центральный и к ул. Промышленной (мкр. Центральный) |
| Проверил | | Майоров | | | 13.03.25 | Организация дорожного движения на период эксплуатации — Стадия: П; Лист: ; Листов: 1 |
| Н.контр. | | Майоров | | | 13.03.25 | Схема организации дорожного движения на период эксплуатации М 1:500 — ООО «ВТМ дорпроект» |

Согласованно

Взам. инв.N

Подп. и дата

Инв.N подл.

Формат А4х3