

ГРАФИЧЕСКОЕ ОПИСАНИЕ		
местоположения границ публичного сервитута		
(наименование объекта, местоположение границ которого описано (далее - объект))		
Раздел 1		
Сведения об объекте		
№ п/п	Характеристики объекта	Описание характеристик
1	2	3
1	Местоположение объекта	Московская область, город Лобня
2	Площадь объекта +/- величина погрешности определения площади (Р+/- Дельта Р)	598 кв.м ± 5.07 кв.м
3	Иные характеристики объекта	Публичный сервитут на территории земель, государственная собственность на которые не разграничена в целях размещения автомобильной дороги, расположенной по адресу: Московская область, г. Лобня, мкр. Луговая, ул. Мирная

Раздел 2



Сведения о местоположении границ объекта					
1. Система координат <u>МСК-50, зона 2</u>					
2. Сведения о характерных точках границ объекта					
Обозначение характерных точек границ	Координаты, м		Метод определения координат характерной точки	Средняя квадратическая погрешность положения характерной точки (M_t), м	Описание обозначения точки на местности (при наличии)
	X	Y			
1	2	3	4	5	6
1	500418.79	2186961.36	Метод спутниковых геодезических измерений (определений)	0.10	–
2	500402.78	2186988.60	Метод спутниковых геодезических измерений (определений)	0.10	–
3	500392.41	2187005.97	Метод спутниковых геодезических измерений (определений)	0.10	–
4	500390.58	2187009.03	Метод спутниковых геодезических измерений (определений)	0.10	–
5	500381.37	2187024.47	Метод спутниковых геодезических измерений (определений)	0.10	–
6	500379.20	2187027.76	Метод спутниковых геодезических измерений (определений)	0.10	–
7	500374.36	2187035.12	Метод спутниковых геодезических измерений (определений)	0.10	–
8	500372.16	2187038.46	Метод спутниковых геодезических измерений (определений)	0.10	–
9	500368.37	2187043.72	Метод спутниковых геодезических измерений (определений)	0.10	–
10	500362.33	2187038.69	Метод спутниковых геодезических измерений (определений)	0.10	–
11	500371.03	2187027.66	Метод спутниковых геодезических измерений (определений)	0.10	–
12	500392.50	2186993.53	Метод спутниковых геодезических измерений (определений)	0.10	–
13	500402.17	2186978.40	Метод спутниковых геодезических измерений (определений)	0.10	–
14	500411.63	2186963.33	Метод спутниковых	0.10	–

			геодезических измерений (определений)		
1	500418.79	2186961.36	Метод спутниковых геодезических измерений (определений)	0.10	–
3. Сведения о характерных точках части (частей) границы объекта					
Обозначение характерных точек части границы	Координаты, м		Метод определения координат характерной точки	Средняя квадратическая погрешность положения характерной точки (M _t), м	Описание обозначения точки на местности (при наличии)
	X	Y			
1	2	3	4	5	6
–	–	–	–	–	–

Раздел 3

Сведения о местоположении измененных (уточненных) границ объекта							
1. Система координат _							
2. Сведения о характерных точках границ объекта							
Обозначение характерных точек границ	Существующие координаты, м		Измененные (уточненные) координаты, м		Метод определения координат характерной точки	Средняя квадратическая погрешность положения характерной точки (M _t), м	Описание обозначения точки на местности (при наличии)
	X	Y	X	Y			
1	2	3	4	5	6	7	8
—	—	—	—	—	—	—	—
3. Сведения о характерных точках части (частей) границы объекта							
—	—	—	—	—	—	—	—

Схема расположения границ публичного сервитута

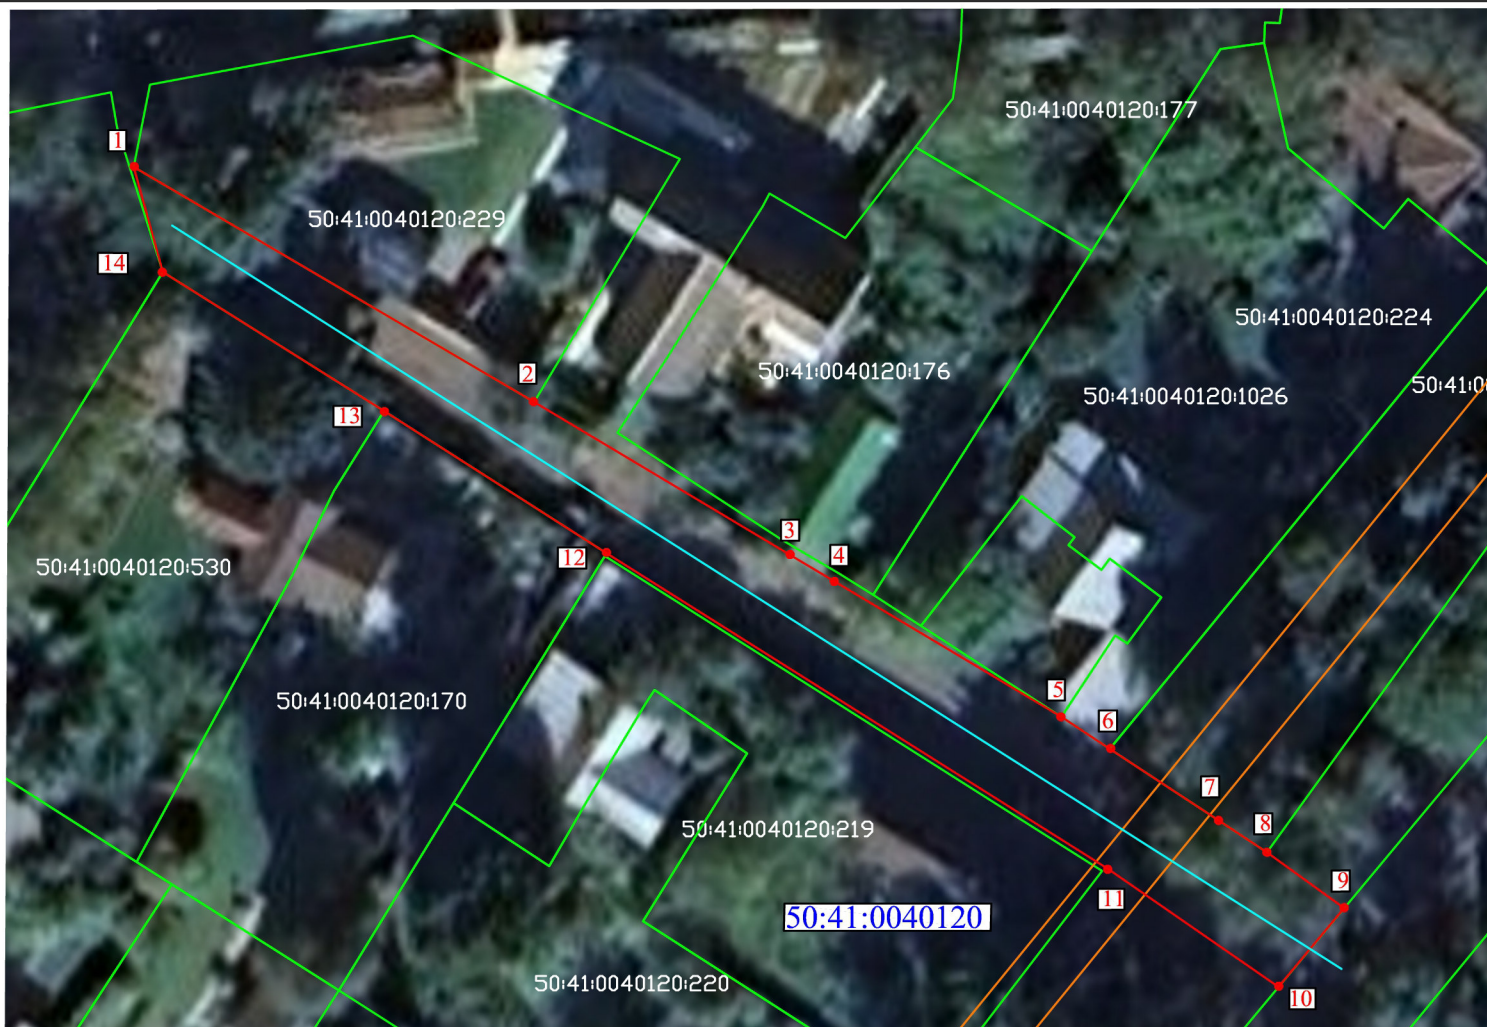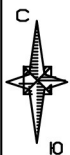

МСК-50, зона 2

Масштаб 1:500

Условные обозначения:

- 1 ● характерная точка границы образуемого земельного участка
- часть границы, местоположение которой определено при выполнении работ
- граница существующих земельных участков
- 50:41:0000000:13 кадастровый номер земельных участков, объектов капитального строительства
- граница объектов капитального строительства
- 50:41:0040120 номер кадастрового квартала
- граница ЗОУИТ

Кадастровый инженер
Улитина Евгения Сергеевна
СНИЛС 156-974-007 01
Российская Федерация г. Пенза

Улитина Е. С.