

ГРАФИЧЕСКОЕ ОПИСАНИЕ

местоположения границ населенных пунктов, территориальных зон, особо охраняемых природных территорий, зон с особыми условиями использования территории

Публичный сервитут в пользу АО "МАРАФОН" в целях строительства и эксплуатации «ВОЛС 322/24 на участке: "ТК№844, (Лейтенанта Бойко ул.) - г. Лобня, Краснополянское ш. д. 4» в границах полосы отвода автомобильной дороги общего пользования муниципального значения по ул. Керамическая и ул. Лейтенанта Бойко, городского округа Лобня

(наименование объекта, местоположение границ которого описано (далее - объект))

Раздел 1

Сведения об объекте

№ п/п	Характеристики объекта	Описание характеристик
1	2	3
1	Местоположение объекта	Московская область, г.о Лобня, город Лобня
2	Площадь объекта +/- величина погрешности определения площади (Р +/- Дельта Р)	108 +/- 4 м ²
3	Иные характеристики объекта	-

Раздел 2

Сведения о местоположении границ объекта

1. Система координат МСК-50, зона 2


2. Сведения о характерных точках границ объекта

Обозначение характерных точек границ	Координаты, м		Метод определения координат характерной точки	Средняя квадратическая погрешность положения характерной точки (Mt), м	Описание обозначения точки на местности (при наличии)
	X	Y			
1	2	3	4	5	6
1	499174.46	2184451.47	Аналитический метод	0.10	Закрепление отсутствует
2	499173.86	2184452.41	Аналитический метод	0.10	Закрепление отсутствует
3	499170.73	2184454.99	Аналитический метод	0.10	Закрепление отсутствует
4	499174.05	2184464.64	Аналитический метод	0.10	Закрепление отсутствует
5	499175.54	2184471.05	Аналитический метод	0.10	Закрепление отсутствует
6	499171.67	2184472.08	Аналитический метод	0.10	Закрепление отсутствует
7	499167.63	2184454.69	Аналитический метод	0.10	Закрепление отсутствует
1	499174.46	2184451.47	Аналитический метод	0.10	Закрепление отсутствует
8	499246.08	2184652.26	Аналитический метод	0.10	Закрепление отсутствует
9	499247.65	2184655.60	Аналитический метод	0.10	Закрепление отсутствует
10	499250.03	2184661.01	Аналитический метод	0.10	Закрепление отсутствует
11	499246.33	2184662.55	Аналитический метод	0.10	Закрепление отсутствует
12	499244.01	2184657.25	Аналитический метод	0.10	Закрепление отсутствует
13	499242.45	2184653.93	Аналитический метод	0.10	Закрепление отсутствует
8	499246.08	2184652.26	Аналитический метод	0.10	Закрепление отсутствует

3. Сведения о характерных точках части (частей) границы объекта

Обозначение характерных точек части границы	Координаты, м		Метод определения координат характерной точки	Средняя квадратическая погрешность положения характерной точки (Mt), м	Описание обозначения точки на местности (при наличии)
	X	Y			
1	2	3	4	5	6
-	-	-	-	-	-

Раздел 3							
Сведения о местоположении измененных (уточненных) границ объекта							
1. Система координат -							
2. Сведения о характерных точках границ объекта							
Обозначение характерных точек границ	Существующие координаты, м		Измененные (уточненные) координаты, м		Метод определения координат характерной точки	Средняя квадратическая погрешность положения характерной точки (Mt), м	Описание обозначения точки на местности (при наличии)
	X	Y	X	Y			
1	2	3	4	5	6	7	8
-	-	-	-	-	-	-	
3. Сведения о характерных точках части (частей) границы объекта							
Обозначение характерных точек части границы	Существующие координаты, м		Измененные (уточненные) координаты, м		Метод определения координат характерной точки	Средняя квадратическая погрешность положения характерной точки (Mt), м	Описание обозначения точки на местности (при наличии)
	X	Y	X	Y			
1	2	3	4	5	6	7	8
-	-	-	-	-	-	-	

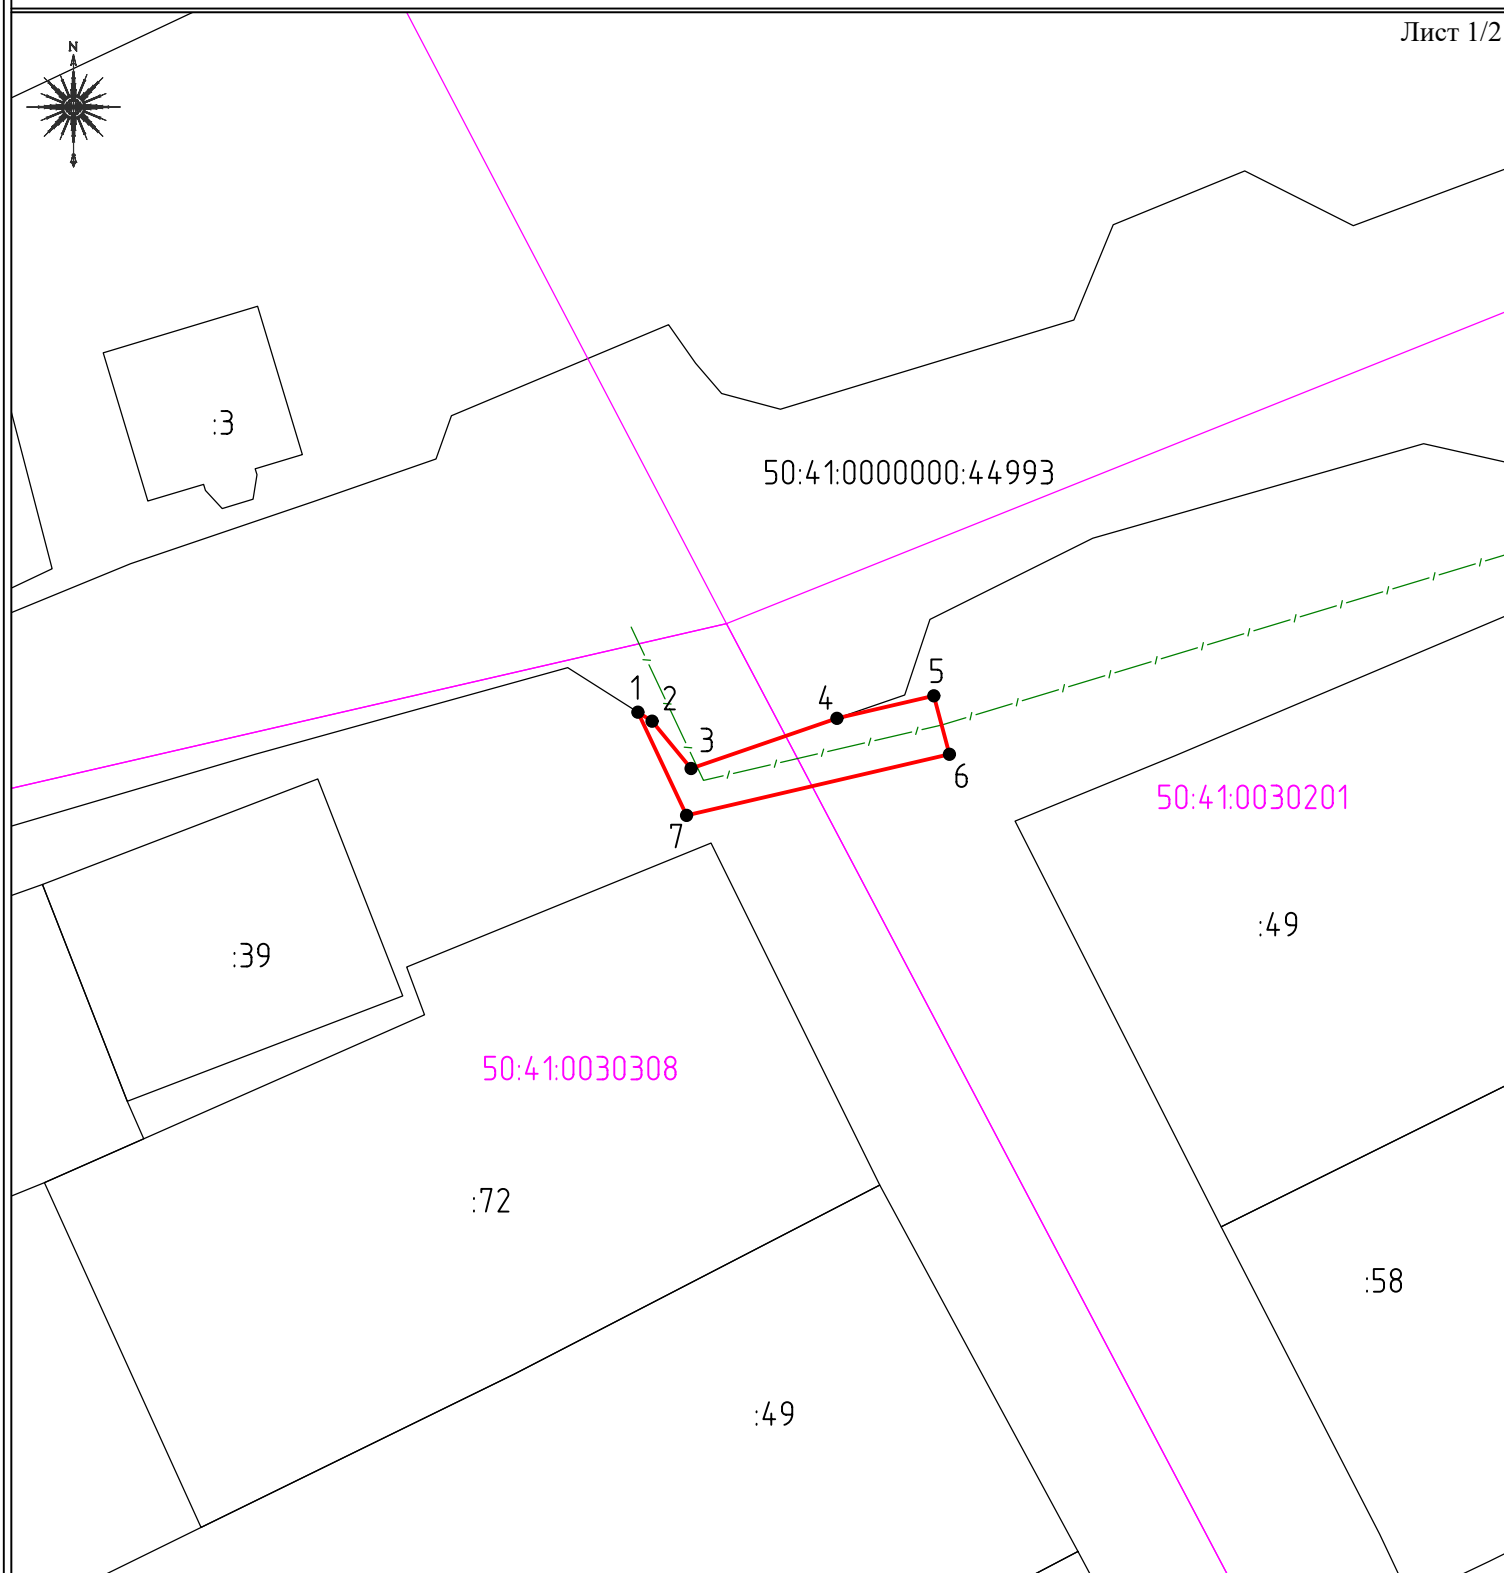

- проектное местоположение инженерного сооружения, в отношении которого устанавливается публичный сервитут

1



50:00:00000000

50:41:00000000:44993

_____ / _____ / _____ / _____

Схема расположения границ публичного сервитута

Лист 2/2

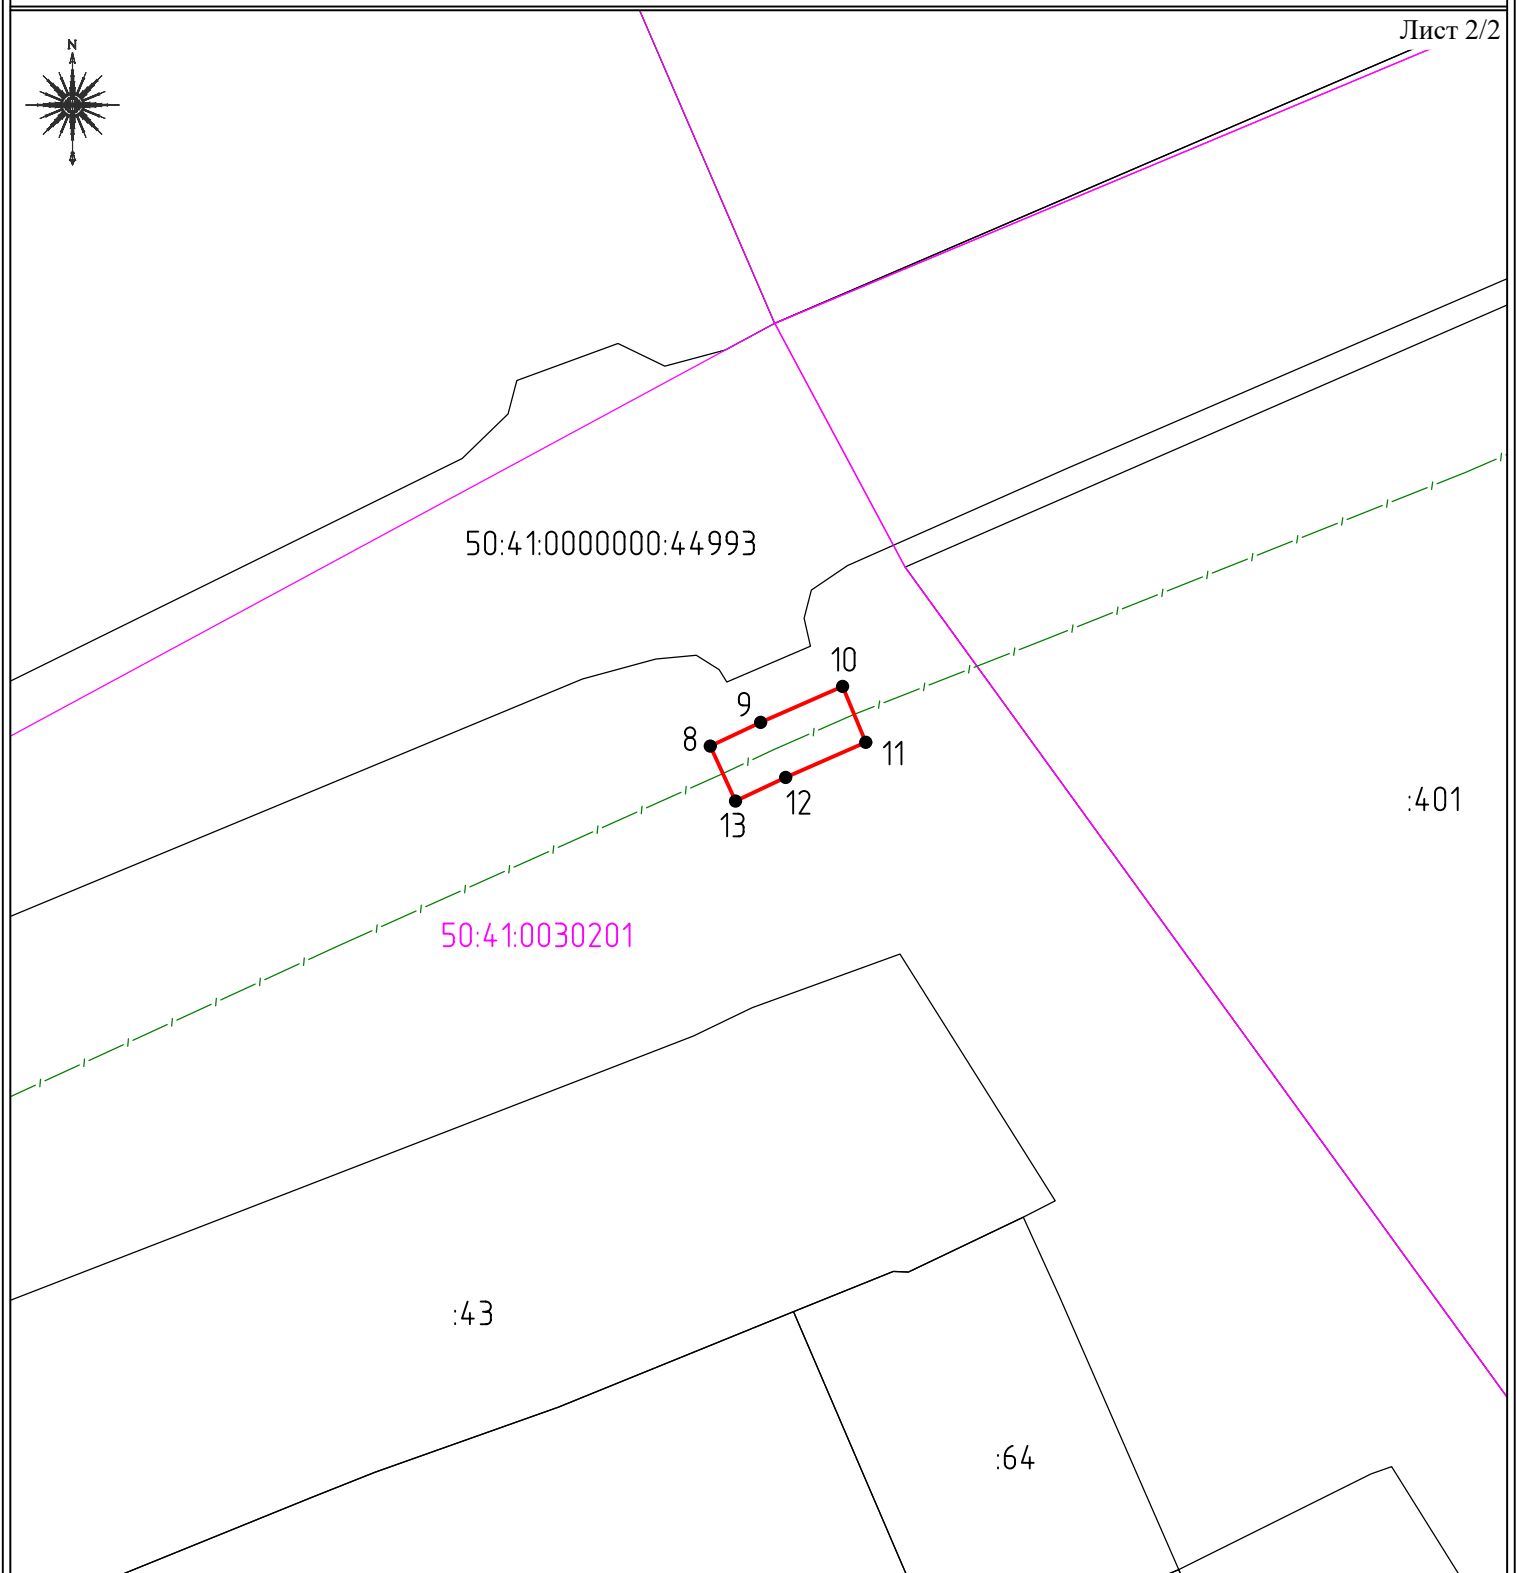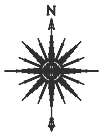

Масштаб: 1:500

Система координат: МСК-50, зона 2

УСЛОВНЫЕ ОБОЗНАЧЕНИЯ:

•1



- характеристическая точка проектной границы публичного сервитута
- проектные границы публичного сервитута
- границы земельных участков, сведения о которых содержатся в ЕГРН
- границы кадастрового квартала
- номер кадастрового квартала
- кадастровый номер земельных участков, сведения о которых содержатся в ЕГРН
- проектное местоположение инженерного сооружения, в отношении которого устанавливается публичный сервитут

50:00:0000000

50:41:0000000:44993