

ГРАФИЧЕСКОЕ ОПИСАНИЕ		
местоположения границ публичного сервитута		
(наименование объекта, местоположение границ которого описано (далее - объект))		
Раздел 1		
Сведения об объекте		
№ п/п	Характеристики объекта	Описание характеристик
1	2	3
1	Местоположение объекта	Московская область, город Лобня
2	Площадь объекта +/- величина погрешности определения площади (Р+/- Дельта Р)	6423 кв.м ± 16.10 кв.м
3	Иные характеристики объекта	Публичный сервитут в целях размещения автомобильной дороги, расположенной по адресу: Московская область, г. Лобня, мкр. Луговая, пер. Трансформаторный

Раздел 2


Сведения о местоположении границ объекта					
1. Система координат <u>МСК-50, зона 2</u>					
2. Сведения о характерных точках границ объекта					
Обозначение характерных точек границ	Координаты, м		Метод определения координат характерной точки	Средняя квадратическая погрешность положения характерной точки (M_t), м	Описание обозначения точки на местности (при наличии)
	X	Y			
1	2	3	4	5	6
н1	502311.59	2187834.61	Метод спутниковых геодезических измерений (определений)	0.10	–
н2	502319.30	2187852.87	Метод спутниковых геодезических измерений (определений)	0.10	–
н3	502364.60	2187909.39	Метод спутниковых геодезических измерений (определений)	0.10	–
н4	502450.49	2188014.42	Метод спутниковых геодезических измерений (определений)	0.10	–
н5	502440.19	2188017.67	Метод спутниковых геодезических измерений (определений)	0.10	–
н6	502360.68	2187921.17	Метод спутниковых геодезических измерений (определений)	0.10	–
н7	502310.86	2187858.97	Метод спутниковых геодезических измерений (определений)	0.10	–
н8	502295.64	2187842.37	Метод спутниковых геодезических измерений (определений)	0.10	–
н9	502122.08	2187732.31	Метод спутниковых геодезических измерений (определений)	0.10	–
н10	502080.95	2187706.43	Метод спутниковых геодезических измерений (определений)	0.10	–
н11	502090.11	2187692.68	Метод спутниковых геодезических измерений (определений)	0.10	–
н12	502167.94	2187743.74	Метод спутниковых геодезических измерений (определений)	0.10	–
н13	502243.59	2187790.38	Метод спутниковых геодезических измерений (определений)	0.10	–
н14	502277.74	2187813.39	Метод спутниковых	0.10	–

			геодезических измерений (определений)		
н1	502311.59	2187834.61	Метод спутниковых геодезических измерений (определений)	0.10	–
3. Сведения о характерных точках части (частей) границы объекта					
Обозначение характерных точек части границы	Координаты, м		Метод определения координат характерной точки	Средняя квадратическая погрешность положения характерной точки (M _t), м	Описание обозначения точки на местности (при наличии)
	X	Y			
1	2	3	4	5	6
–	–	–	–	–	–

Раздел 3

Сведения о местоположении измененных (уточненных) границ объекта							
1. Система координат _							
2. Сведения о характерных точках границ объекта							
Обозначение характерных точек границ	Существующие координаты, м		Измененные (уточненные) координаты, м		Метод определения координат характерной точки	Средняя квадратическая погрешность положения характерной точки (M _t), м	Описание обозначения точки на местности (при наличии)
	X	Y	X	Y			
1	2	3	4	5	6	7	8
—	—	—	—	—	—	—	—
3. Сведения о характерных точках части (частей) границы объекта							
—	—	—	—	—	—	—	—

Схема расположения границ публичного сервитута

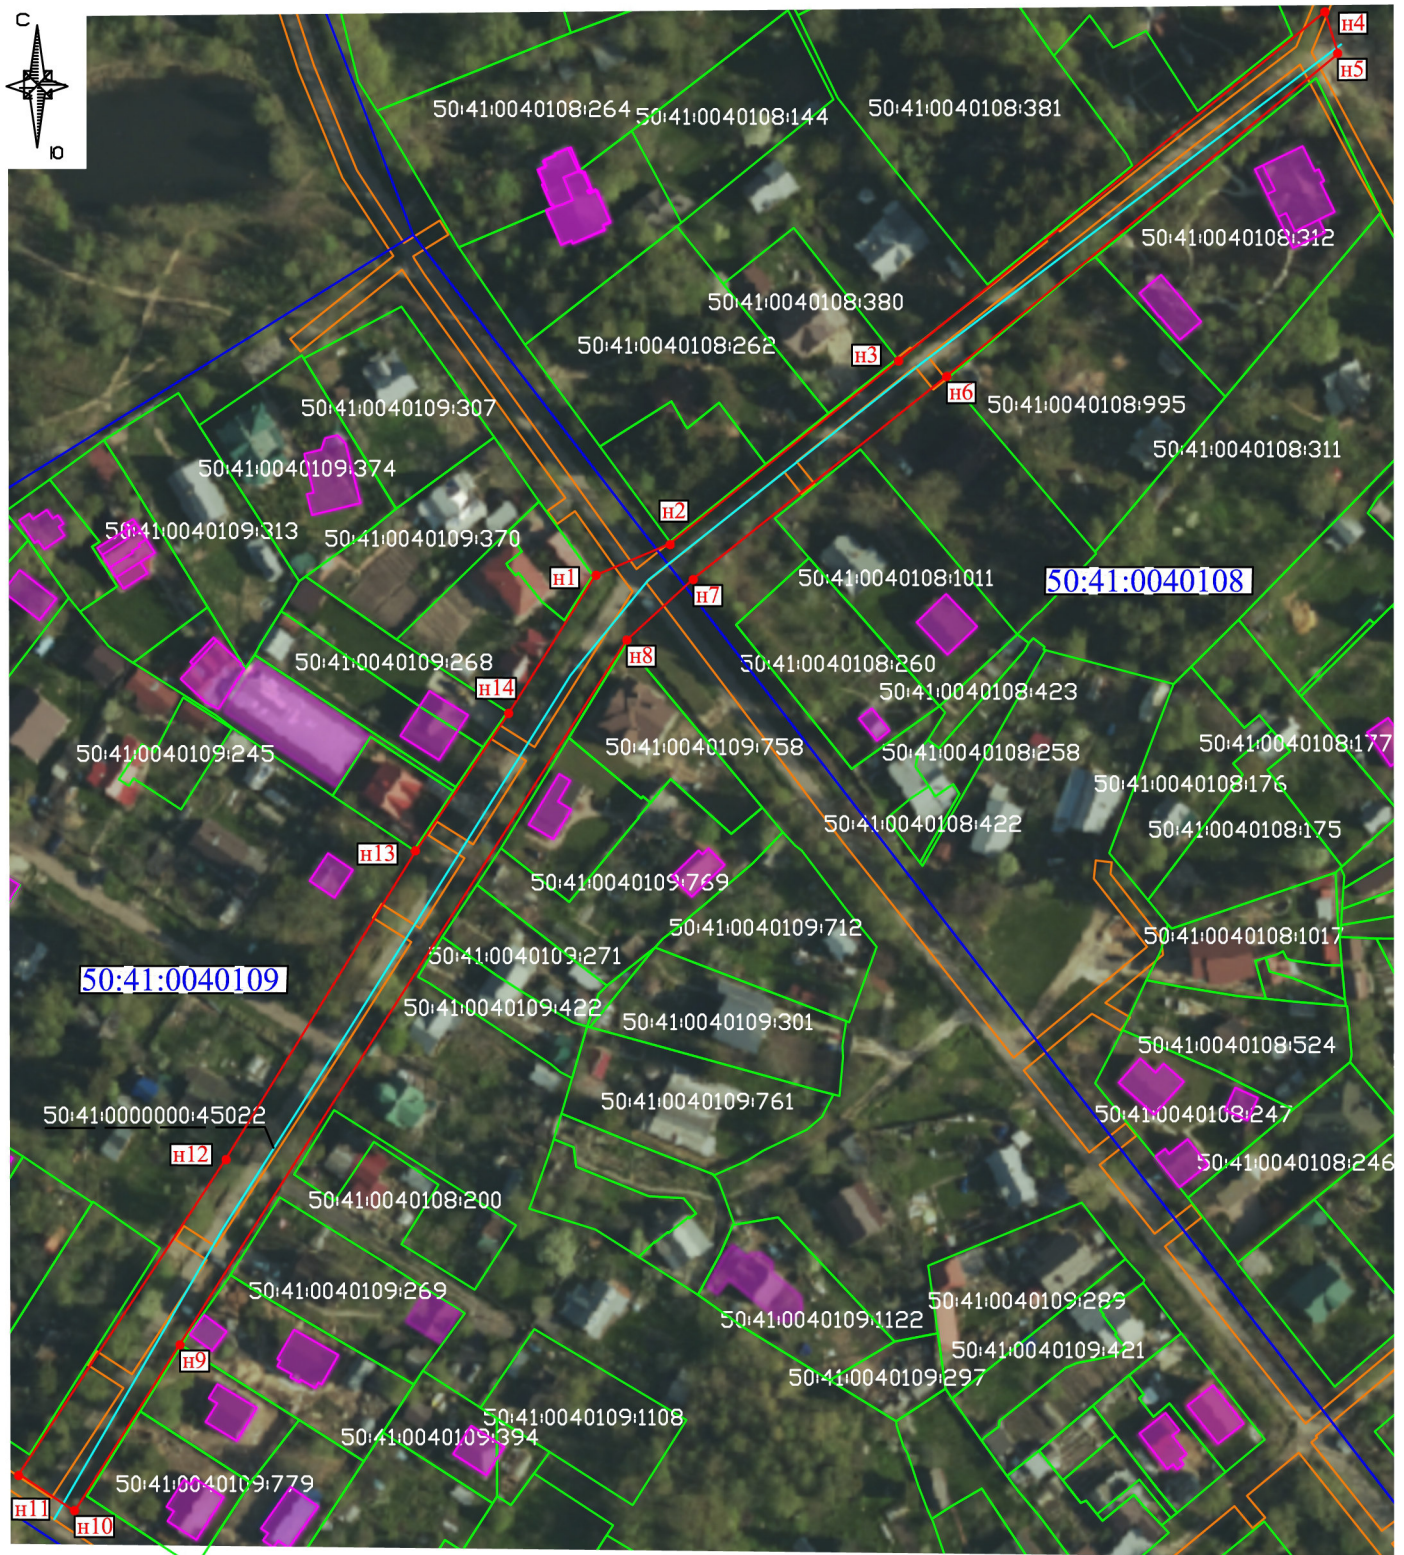

МСК-50, зона 2

Масштаб 1:1500

Условные обозначения:

- 1 ● характерная точка границы публичного сервитута
- часть границы, местоположение которой определено при выполнении работ
- граница существующих земельных участков
- 50:41:0040108:422 кадастровый номер земельных участков, объектов капитального строительства
- граница сооружений
- граница зданий
- граница ЗОУИТ
- граница кадастрового квартала
- 50:41:0040108 номер кадастрового квартала



Кадастровый инженер

Улитина Е. С.
05.05.2026 г.