

ГРАФИЧЕСКОЕ ОПИСАНИЕ		
местоположения границ публичного сервитута		
(наименование объекта, местоположение границ которого описано (далее - объект))		
Раздел 1		
Сведения об объекте		
№ п/п	Характеристики объекта	Описание характеристик
1	2	3
1	Местоположение объекта	Московская область, город Лобня
2	Площадь объекта +/- величина погрешности определения площади (Р+/- Дельта Р)	31121 кв.м ± 42.98 кв.м
3	Иные характеристики объекта	Публичный сервитут в целях размещения автомобильной дороги, расположенной по адресу: Московская область, г. Лобня, мкр. Луговая, ул. Офицерская

Раздел 2

Сведения о местоположении границ объекта					
1. Система координат <u>МСК-50, зона 2</u>					
2. Сведения о характерных точках границ объекта					
Обозначение характерных точек границ	Координаты, м		Метод определения координат характерной точки	Средняя квадратическая погрешность положения характерной точки (M_t), м	Описание обозначения точки на местности (при наличии)
	X	Y			
1	2	3	4	5	6
н1	502111.32	2188016.43	Метод спутниковых геодезических измерений (определений)	0.10	–
н2	502056.04	2188060.57	Метод спутниковых геодезических измерений (определений)	0.10	–
н3	501936.05	2188159.21	Метод спутниковых геодезических измерений (определений)	0.10	–
н4	501815.53	2188251.57	Метод спутниковых геодезических измерений (определений)	0.10	–
н5	501814.94	2188248.63	Метод спутниковых геодезических измерений (определений)	0.10	–
н6	501815.86	2188245.21	Метод спутниковых геодезических измерений (определений)	0.10	–
н7	501813.24	2188241.17	Метод спутниковых геодезических измерений (определений)	0.10	–
н8	501811.58	2188242.19	Метод спутниковых геодезических измерений (определений)	0.10	–
н9	501810.28	2188242.08	Метод спутниковых геодезических измерений (определений)	0.10	–
н10	501805.32	2188237.73	Метод спутниковых геодезических измерений (определений)	0.10	–
н11	501842.80	2188206.10	Метод спутниковых геодезических измерений (определений)	0.10	–
н12	501933.92	2188134.00	Метод спутниковых геодезических измерений (определений)	0.10	–
н13	501987.16	2188091.22	Метод спутниковых геодезических измерений (определений)	0.10	–
н14	502059.97	2188031.21	Метод спутниковых	0.10	–

			геодезических измерений (определений)		
н15	502138.09	2187970.58	Метод спутниковых геодезических измерений (определений)	0.10	—
н16	502181.42	2187936.96	Метод спутниковых геодезических измерений (определений)	0.10	—
н17	502244.14	2187885.88	Метод спутниковых геодезических измерений (определений)	0.10	—
н18	502295.64	2187842.37	Метод спутниковых геодезических измерений (определений)	0.10	—
н19	502311.59	2187834.61	Метод спутниковых геодезических измерений (определений)	0.10	—
н20	502378.10	2187787.34	Метод спутниковых геодезических измерений (определений)	0.10	—
н21	502443.50	2187748.85	Метод спутниковых геодезических измерений (определений)	0.10	—
н22	502484.16	2187738.44	Метод спутниковых геодезических измерений (определений)	0.10	—
н23	502497.74	2187736.40	Метод спутниковых геодезических измерений (определений)	0.10	—
н24	502598.35	2187719.04	Метод спутниковых геодезических измерений (определений)	0.10	—
н25	502687.25	2187715.81	Метод спутниковых геодезических измерений (определений)	0.10	—
н26	502773.85	2187716.33	Метод спутниковых геодезических измерений (определений)	0.10	—
н27	502790.72	2187718.70	Метод спутниковых геодезических измерений (определений)	0.10	—
н28	502850.31	2187728.85	Метод спутниковых геодезических измерений (определений)	0.10	—
н29	502874.96	2187731.93	Метод спутниковых геодезических измерений (определений)	0.10	—
н30	503048.80	2187766.08	Метод спутниковых геодезических измерений (определений)	0.10	—
н31	503183.70	2187790.49	Метод спутниковых геодезических	0.10	—

			измерений (определений)		
н32	503187.49	2187809.43	Метод спутниковых геодезических измерений (определений)	0.10	–
н33	502849.34	2187747.17	Метод спутниковых геодезических измерений (определений)	0.10	–
н34	502831.84	2187745.02	Метод спутниковых геодезических измерений (определений)	0.10	–
н35	502774.40	2187740.50	Метод спутниковых геодезических измерений (определений)	0.10	–
н36	502686.48	2187736.80	Метод спутниковых геодезических измерений (определений)	0.10	–
н37	502673.77	2187736.97	Метод спутниковых геодезических измерений (определений)	0.10	–
н38	502603.12	2187740.98	Метод спутниковых геодезических измерений (определений)	0.10	–
н39	502483.38	2187763.07	Метод спутниковых геодезических измерений (определений)	0.10	–
н40	502433.03	2187775.87	Метод спутниковых геодезических измерений (определений)	0.10	–
н41	502392.20	2187800.62	Метод спутниковых геодезических измерений (определений)	0.10	–
н42	502368.16	2187816.97	Метод спутниковых геодезических измерений (определений)	0.10	–
н43	502310.48	2187859.24	Метод спутниковых геодезических измерений (определений)	0.10	–
н1	502111.32	2188016.43	Метод спутниковых геодезических измерений (определений)	0.10	–


3. Сведения о характерных точках части (частей) границы объекта

Обозначение характерных точек части границы	Координаты, м		Метод определения координат характерной точки	Средняя квадратическая погрешность положения характерной точки (M_t), м	Описание обозначения точки на местности (при наличии)
	X	Y			
1	2	3	4	5	6
–	–	–	–	–	–

Раздел 3

Сведения о местоположении измененных (уточненных) границ объекта							
1. Система координат _							
2. Сведения о характерных точках границ объекта							
Обозначение характерных точек границ	Существующие координаты, м		Измененные (уточненные) координаты, м		Метод определения координат характерной точки	Средняя квадратическая погрешность положения характерной точки (M _t), м	Описание обозначения точки на местности (при наличии)
	X	Y	X	Y			
1	2	3	4	5	6	7	8
—	—	—	—	—	—	—	—
3. Сведения о характерных точках части (частей) границы объекта							
—	—	—	—	—	—	—	—

Схема расположения границ публичного сервитута

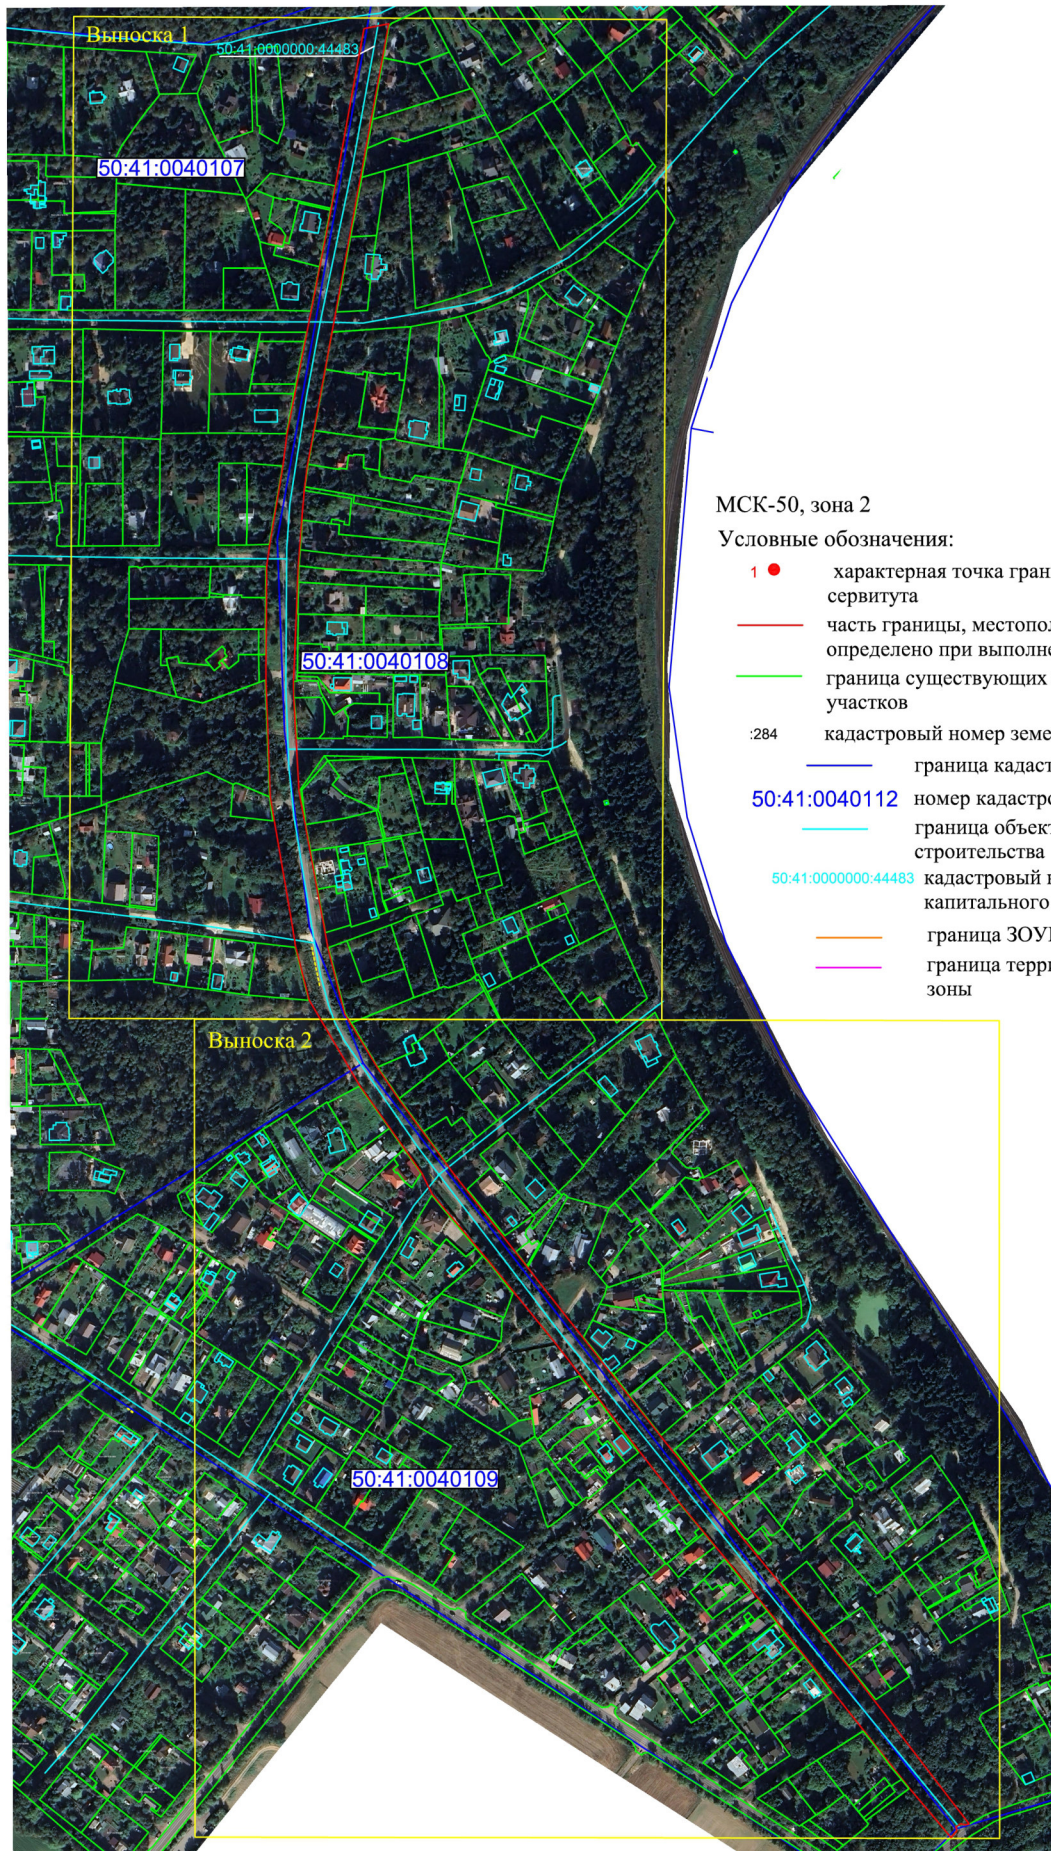

МСК-50, зона 2

Условные обозначения:

- 1 ● характерная точка границы публичного сервитута
- часть границы, местоположение которой определено при выполнении работ
- граница существующих земельных участков
- 284 — кадастровый номер земельных участков
- граница кадастрового квартала
- 50:41:0040112 — номер кадастрового квартала
- граница объектов капитального строительства
- 50:41:0000000:44483 — кадастровый номер объекта капитального строительства
- граница ЗОУИТ
- граница территориальной зоны

Масштаб 1:4200




Кадастровый инженер

Улитина Е. С.

05.05.2026 г.

Схема расположения границ публичного сервитута

Выноска 1

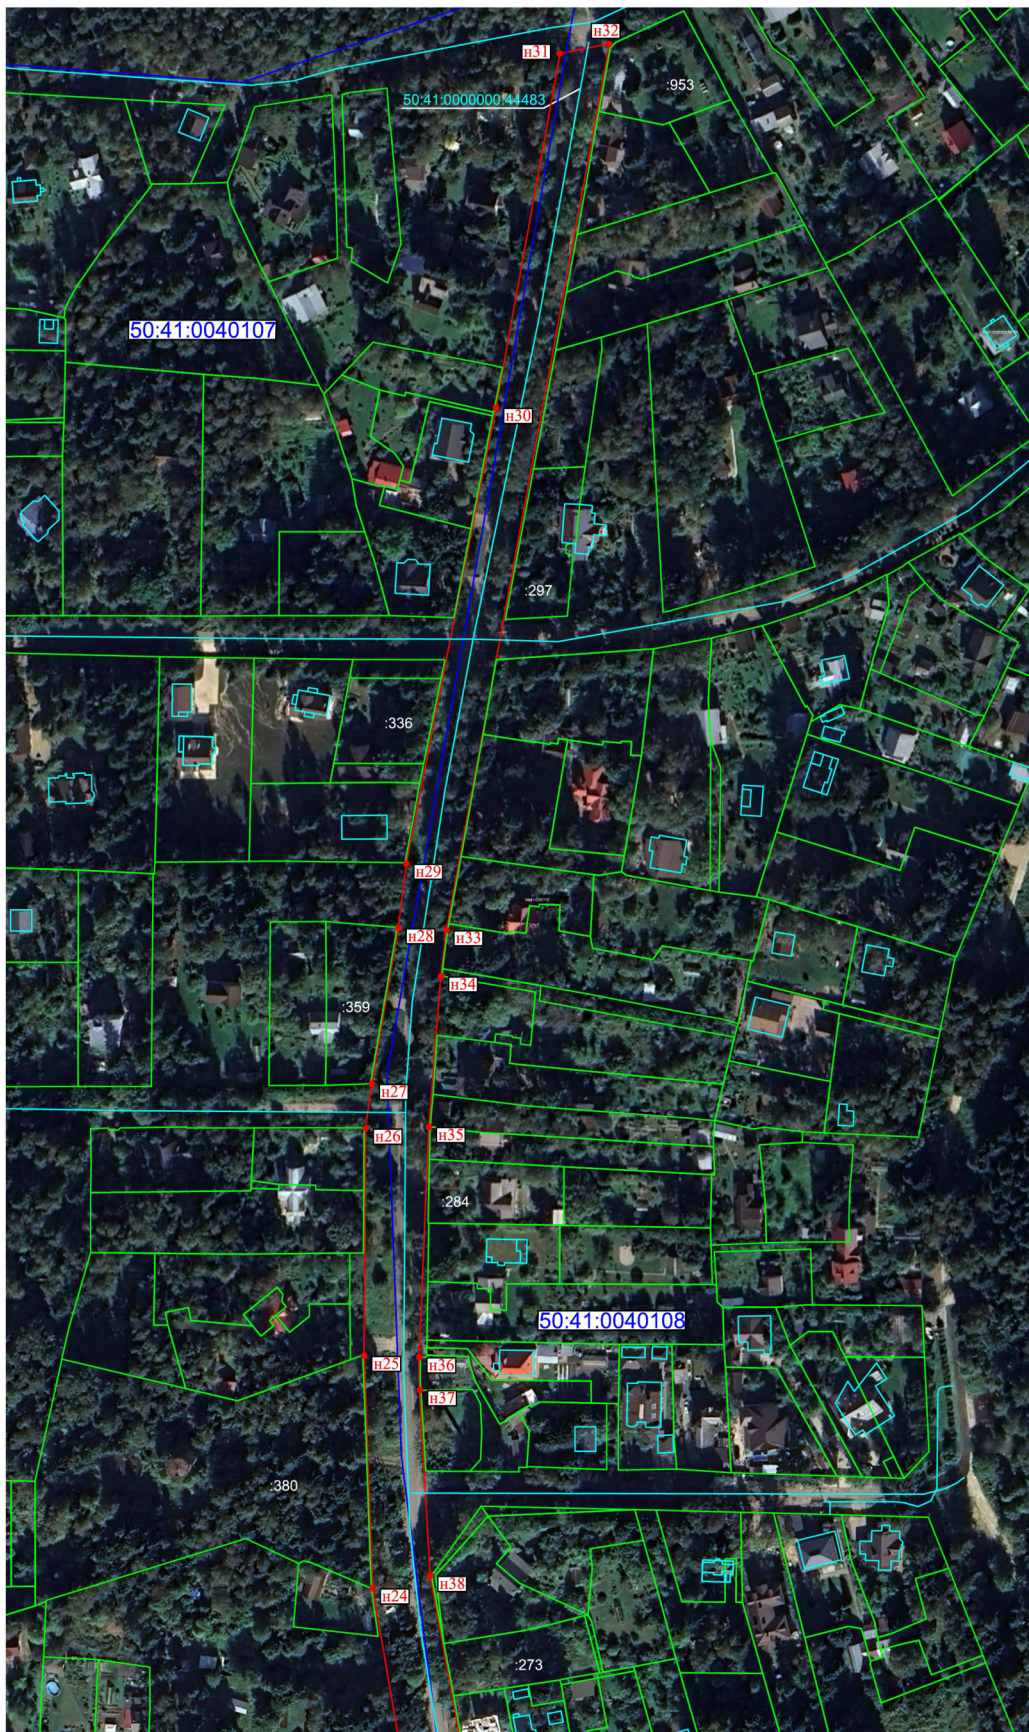

МСК-50, зона 2

Масштаб 1:2000

Условные обозначения:

- 1 ● характерная точка границы образуемого земельного участка
- часть границы, местоположение которой определено при выполнении работ
- граница существующих земельных участков
- :284 кадастровый номер земельных участков
- граница кадастрового квартала
- 50:41:0040112 номер кадастрового квартала
- граница объектов капитального строительства
- 50:41:0000000:44483 кадастровый номер объекта капитального строительства
- граница ЗОУИТ



Кадастровый инженер

Улитина Е. С.
05.05.2026 г.

Схема расположения границ публичного сервитута


Выноска 2



МСК-50, зона 2

Условные обозначения:

- 1 ● характеристическая точка границы публичного сервитута
- часть границы, местоположение которой определено при выполнении работ
- граница существующих земельных участков
- 284 кадастровый номер земельных участков
- граница кадастрового квартала
- 50:41:0040112 номер кадастрового квартала
- граница объектов капитального строительства
- 50:41:0000000:44483 кадастровый номер объекта капитального строительства
- граница ЗОУИТ
- граница территориальной зоны

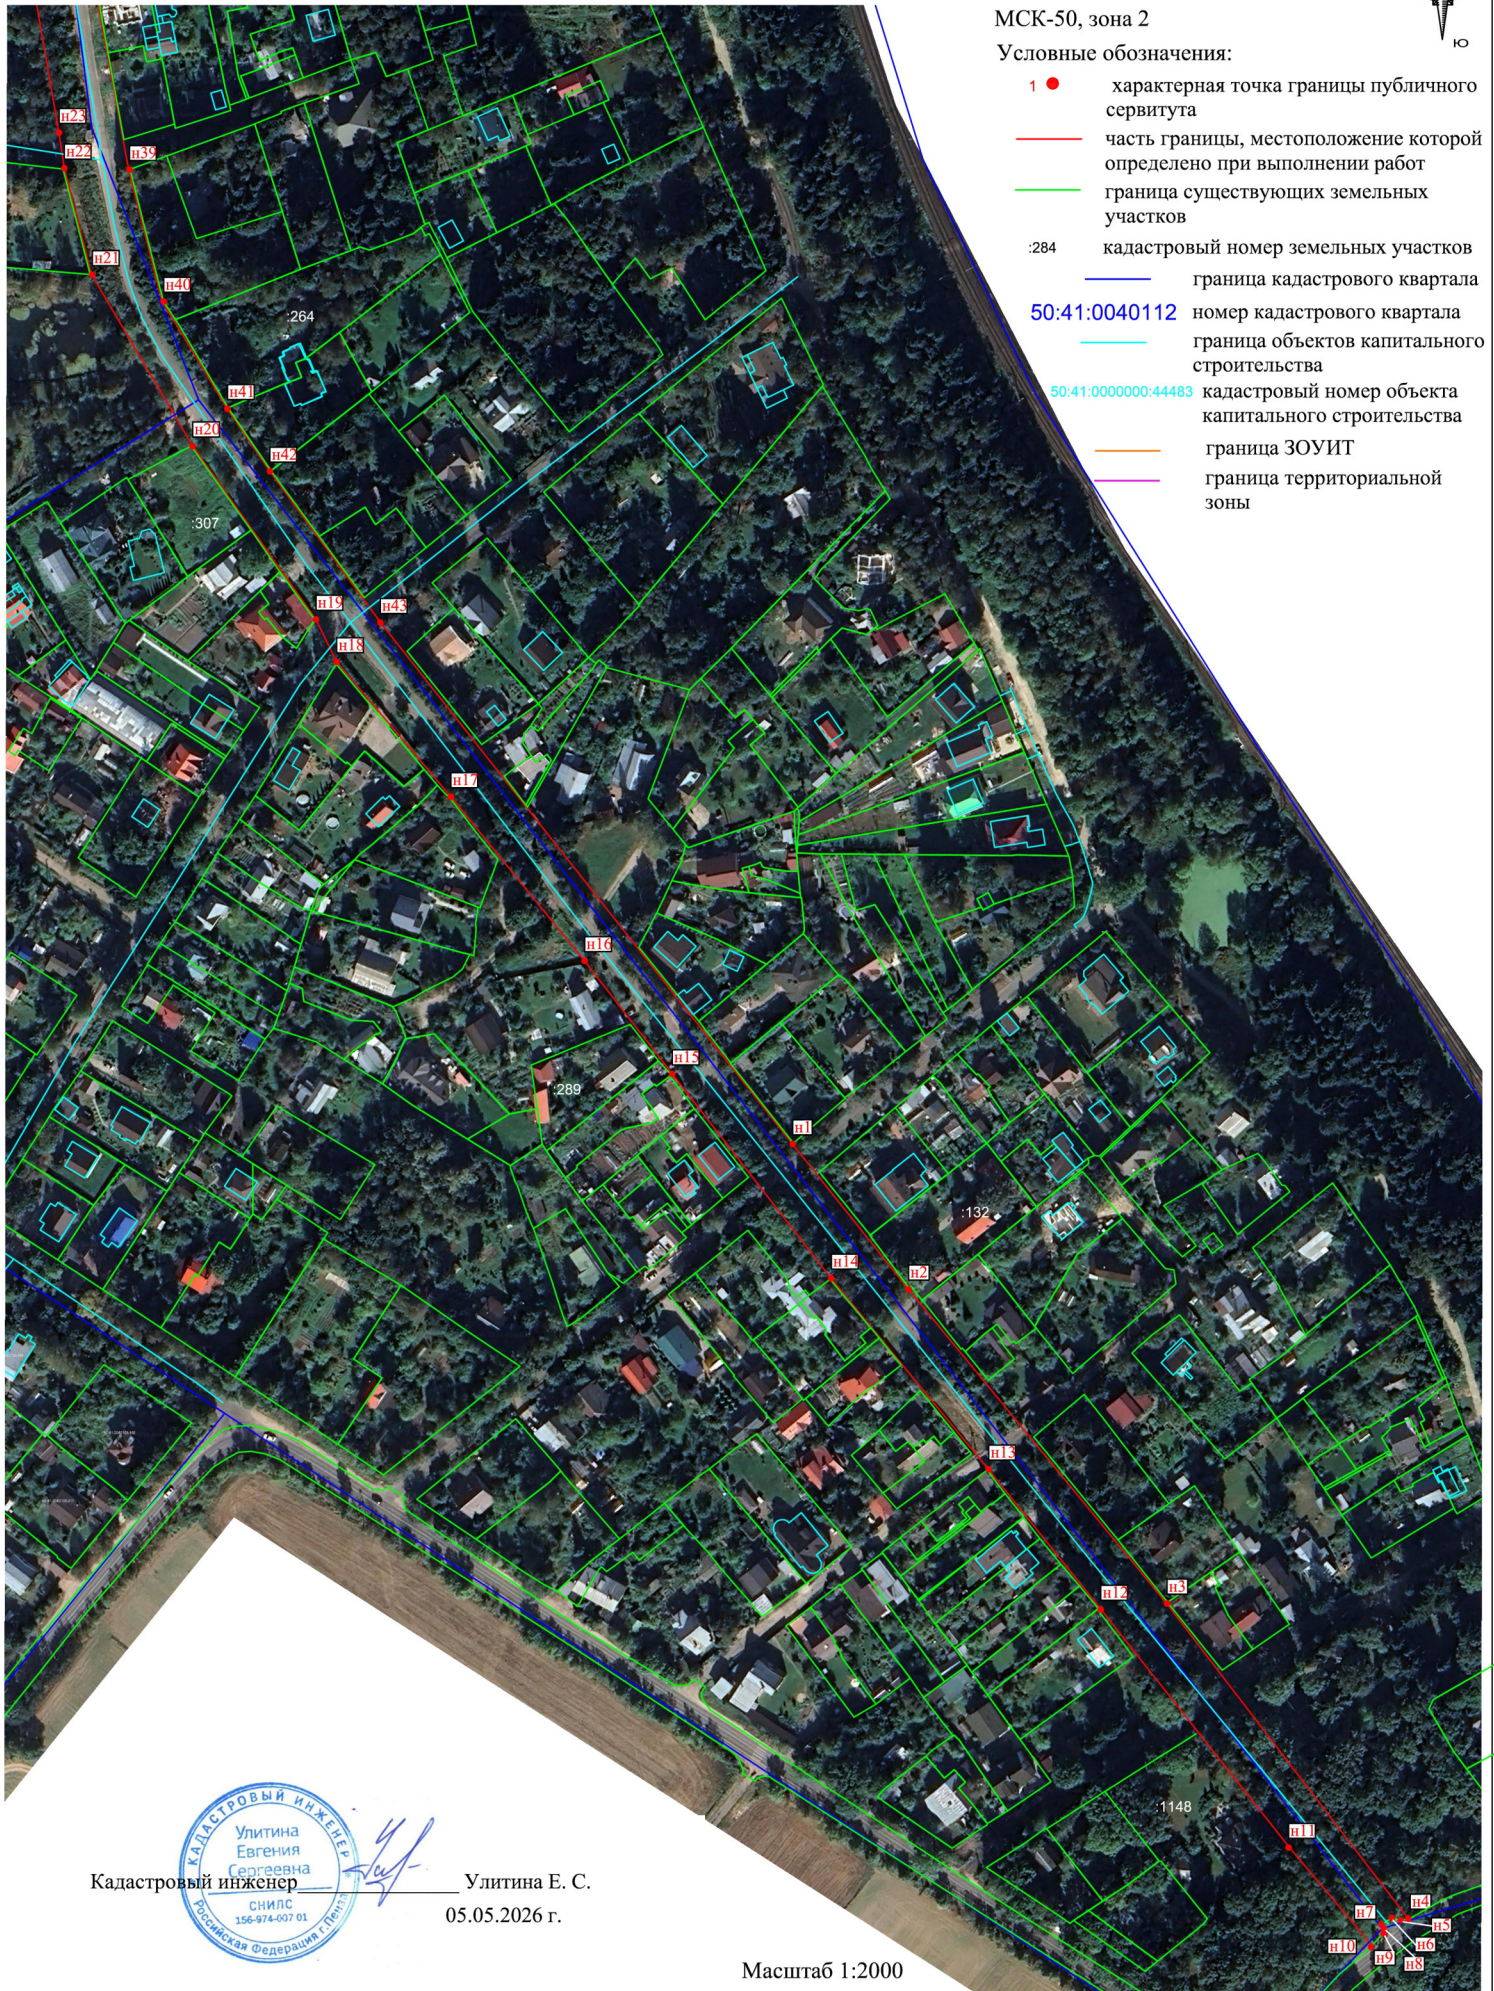

Кадастровый инженер

Улитина Е. С.

05.05.2026 г.

Масштаб 1:2000