



АДМИНИСТРАЦИЯ
ГОРОДСКОГО ОКРУГА ЛОБНЯ
МОСКОВСКОЙ ОБЛАСТИ

ПОСТАНОВЛЕНИЕ

от 27.08.2024 № 952-ПА

городской округ Лобня

О временном ограничении движения транспортных средств по
автомобильной дороге ул. Кольцевая городского округа Лобня
Московской области

В соответствии с Федеральным законом от 06.10.2003 № 131-ФЗ «Об общих принципах организации местного самоуправления в Российской Федерации», статьями 4, 14 Федерального Закона от 10.12.1995 № 196-ФЗ «О безопасности дорожного движения», статьей 30 Федерального закона от 08.11.200 № 257-ФЗ «Об автомобильных дорогах и о дорожной деятельности в Российской Федерации и о внесении изменений в отдельные законодательные акты Российской Федерации», руководствуясь Уставом муниципального образования «городской округ Лобня» Московской области, Администрация городского округа Лобня Московской области

ПОСТАНОВЛЯЕТ:

1. Временно ограничить движение транспортных средств с 20.08.2024 по 30.06.2025 путем закрытия движения по автомобильной дороге ул. Кольцевая городского округа Лобня Московской области вблизи парковочного пространства магазина «Магнит» по адресу: г.о. Лобня, ул. Кольцевая, д. 15.
2. Обеспечить объезд по автомобильным дорогам общего пользования.
3. Администрации городского округа до начала производства работ установить ограждения и дорожные знаки согласно схеме организации дорожного движения (Приложение).
4. Ответственность за безопасность движения пешеходов и транспорта на время производства работ возложить на Администрацию городского округа.

5. Опубликовать настоящее Постановление в газете «Лобня» и разместить на официальном сайте Администрации городского округа в информационно-телекоммуникационной сети «Интернет» www.лобня.рф.


6. Контроль за исполнением настоящего Постановления возложить на заместителя Главы городского округа Демченко И.А.

Глава городского округа Лобня



А.В. Кротова

| | | | |
|------------------|------------------|--------------|--|
| Согласованно | | | |
| И.И.В.И.Н. подл. | Взам. и.И.В.И.Н. | Логп. и дата | |

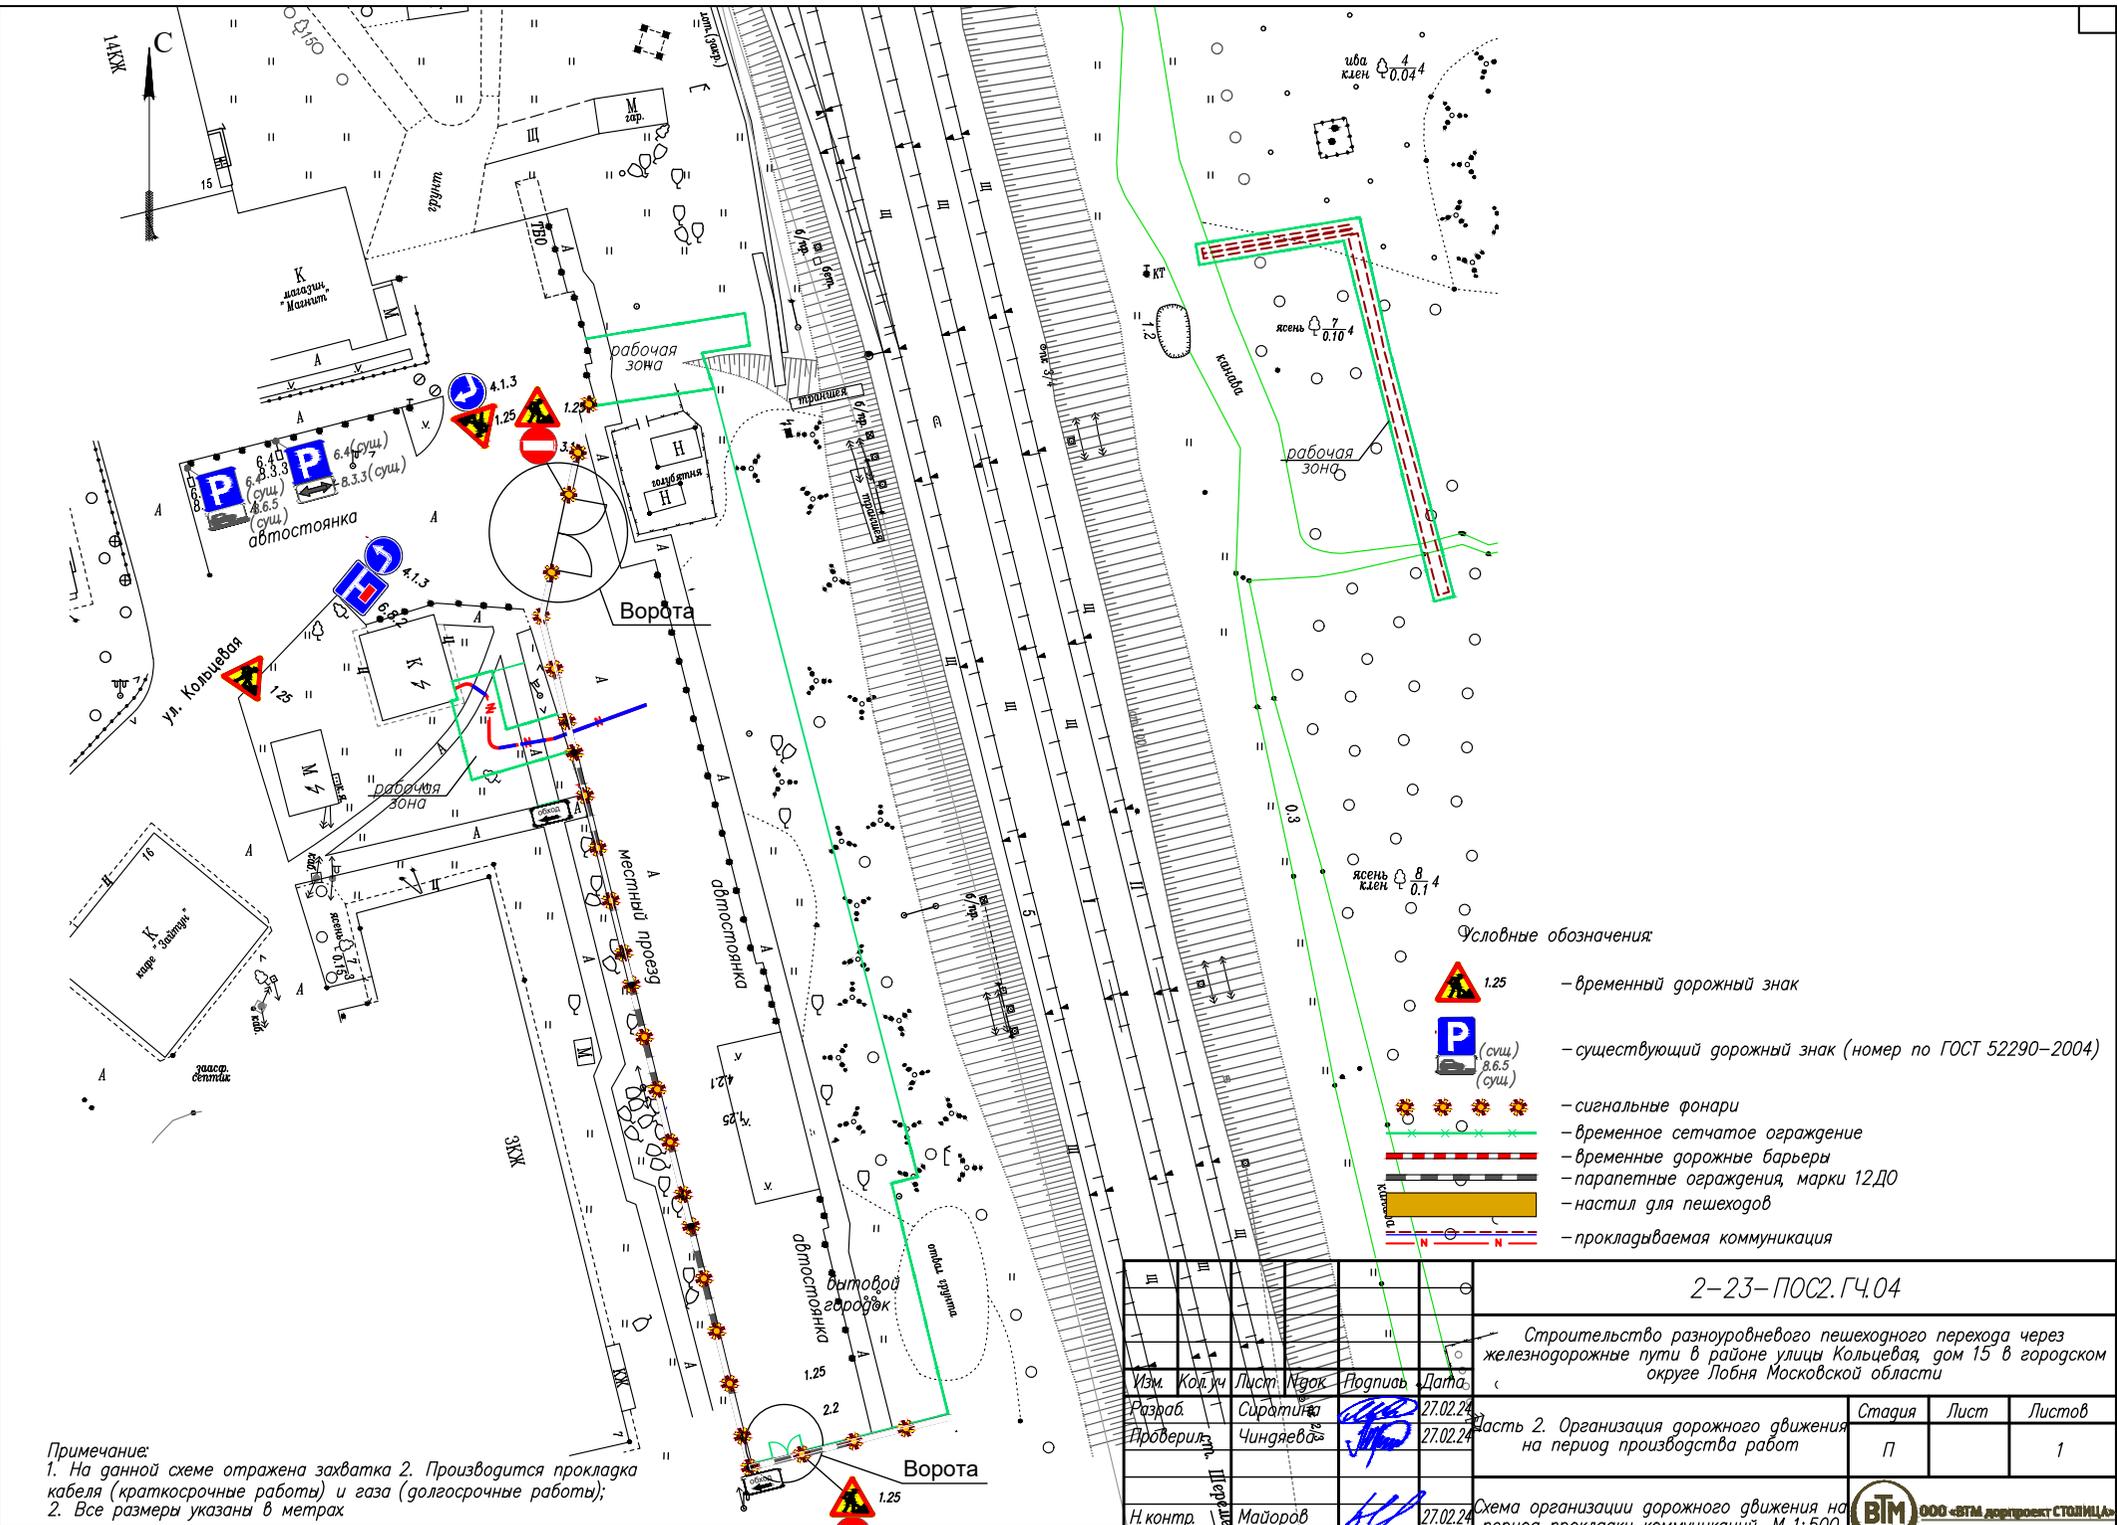

- Условные обозначения:
-  1.25 – временный дорожный знак
 -  (сущ.) 8.6.5 (сущ.) – существующий дорожный знак (номер по ГОСТ 52290–2004)
 -  – сигнальные фонари
 -  – временное сетчатое ограждение
 -  – временные дорожные барьеры
 -  – парапетные ограждения, марки 12Д0
 -  – настил для пешеходов
 -  – прокладываемая коммуникация

Примечание:
 1. На данной схеме отражена захватка 2. Производится прокладка кабеля (краткосрочные работы) и газа (долгосрочные работы);
 2. Все размеры указаны в метрах.

| | | | | |
|---|----------|----------|---|-----------|
| 2-23-ПОС.ГЧ.04 | | | | |
| Строительство разноровневого пешеходного перехода через железнодорожные пути в районе улицы Кольцевая, дом 15 в городском округе Лобня Московской области | | | | |
| Узм. | Кол.уч. | Лист | Исток | Планиров. |
| Разраб. | Сиротина | 27.02.24 | | 27.02.24 |
| Проверил: | Чиндяева | 27.02.24 | | 27.02.24 |
| Н.контр. | Майоров | 27.02.24 | | 27.02.24 |
| часть 2. Организация дорожного движения на период производства работ | | | Стадия | Лист |
| | | | П | 1 |
| Схема организации дорожного движения на период прокладки коммуникаций. М. 1:500 | | |  ООО «ВТМ ДОЛПРОЕКТ СТОЛИЦА» | |