

ГРАФИЧЕСКОЕ ОПИСАНИЕ		
местоположения границ публичного сервитута		
(наименование объекта, местоположение границ которого описано (далее - объект))		
Раздел 1		
Сведения об объекте		
№ п/п	Характеристики объекта	Описание характеристик
1	2	3
1	Местоположение объекта	Московская область, город Лобня
2	Площадь объекта +/- величина погрешности определения площади (Р+/- Дельта Р)	2776 кв.м ± 11.87 кв.м
3	Иные характеристики объекта	Публичный сервитут целях размещения автомобильной дороги, расположенной по адресу: Московская область, г. Лобня, мкр. Луговая, ул. Высокая

Раздел 2

Сведения о местоположении границ объекта					
1. Система координат <u>МСК-50, зона 2</u>					
2. Сведения о характерных точках границ объекта					
Обозначение характерных точек границ	Координаты, м		Метод определения координат характерной точки	Средняя квадратическая погрешность положения характерной точки (M_t), м	Описание обозначения точки на местности (при наличии)
	X	Y			
1	2	3	4	5	6
н1	503022.31	2188639.73	Метод спутниковых геодезических измерений (определений)	0.10	–
н2	503025.48	2188645.97	Метод спутниковых геодезических измерений (определений)	0.10	–
н3	502996.17	2188660.86	Метод спутниковых геодезических измерений (определений)	0.10	–
н4	502968.07	2188673.52	Метод спутниковых геодезических измерений (определений)	0.10	–
н5	502926.79	2188693.48	Метод спутниковых геодезических измерений (определений)	0.10	–
н6	502913.94	2188701.22	Метод спутниковых геодезических измерений (определений)	0.10	–
н7	502871.82	2188729.59	Метод спутниковых геодезических измерений (определений)	0.10	–
н8	502828.16	2188758.03	Метод спутниковых геодезических измерений (определений)	0.10	–
н9	502807.11	2188772.51	Метод спутниковых геодезических измерений (определений)	0.10	–
н10	502758.21	2188806.17	Метод спутниковых геодезических измерений (определений)	0.10	–
н11	502753.96	2188805.90	Метод спутниковых геодезических измерений (определений)	0.10	–
н12	502683.85	2188762.40	Метод спутниковых геодезических измерений (определений)	0.10	–
н13	502689.24	2188756.91	Метод спутниковых геодезических измерений (определений)	0.10	–
н14	502755.39	2188799.61	Метод спутниковых	0.10	–

			геодезических измерений (определений)		
н15	502802.74	2188766.31	Метод спутниковых геодезических измерений (определений)	0.10	–
н16	502824.25	2188752.22	Метод спутниковых геодезических измерений (определений)	0.10	–
н17	502846.54	2188737.49	Метод спутниковых геодезических измерений (определений)	0.10	–
н18	502867.99	2188723.73	Метод спутниковых геодезических измерений (определений)	0.10	–
н19	502910.20	2188695.30	Метод спутниковых геодезических измерений (определений)	0.10	–
н20	502923.42	2188687.34	Метод спутниковых геодезических измерений (определений)	0.10	–
н21	502965.09	2188667.18	Метод спутниковых геодезических измерений (определений)	0.10	–
н22	502993.15	2188654.54	Метод спутниковых геодезических измерений (определений)	0.10	–
н1	503022.31	2188639.73	Метод спутниковых геодезических измерений (определений)	0.10	–


3. Сведения о характерных точках части (частей) границы объекта

Обозначение характерных точек части границы	Координаты, м		Метод определения координат характерной точки	Средняя квадратическая погрешность положения характерной точки (M_t), м	Описание обозначения точки на местности (при наличии)
	X	Y			
1	2	3	4	5	6
–	–	–	–	–	–

Раздел 3

Сведения о местоположении измененных (уточненных) границ объекта							
1. Система координат _							
2. Сведения о характерных точках границ объекта							
Обозначение характерных точек границ	Существующие координаты, м		Измененные (уточненные) координаты, м		Метод определения координат характерной точки	Средняя квадратическая погрешность положения характерной точки (M _t), м	Описание обозначения точки на местности (при наличии)
	X	Y	X	Y			
1	2	3	4	5	6	7	8
—	—	—	—	—	—	—	—
3. Сведения о характерных точках части (частей) границы объекта							
—	—	—	—	—	—	—	—

Схема расположения границ публичного сервитута

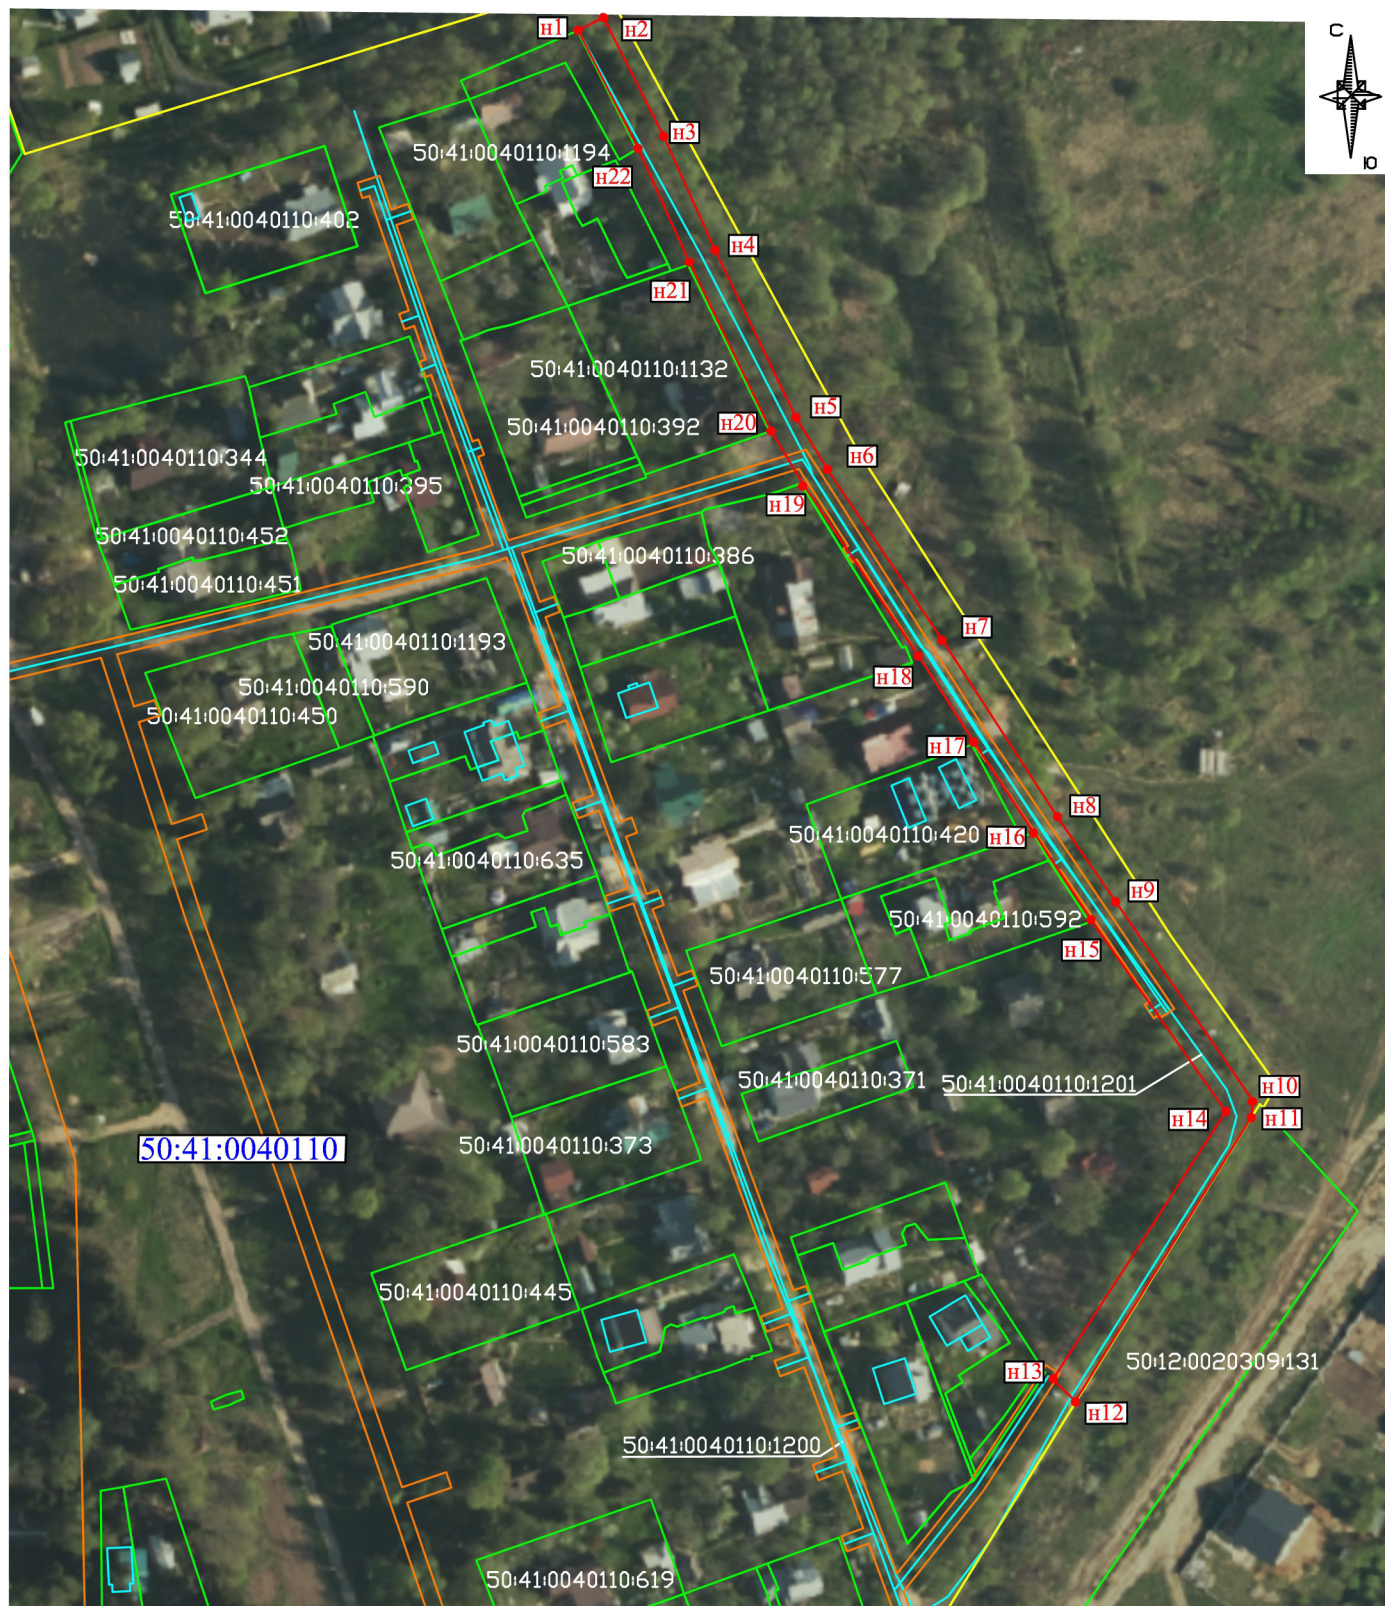

Масштаб 1:1500

Условные обозначения:

- 1 ● характерная точка границы образуемого публичного сервитута
- часть границы, местоположение которой
- определено при выполнении работ
- граница существующих земельных участков
- кадастровый номер земельных участков,
- объектов капитального строительства
- граница объектов капитального
- строительства
- граница ЗОУИТ
- граница населенного пункта
- 50:41:0040110 номер кадастрового квартала



Кадастровый инженер

Улитина Е. С.
05.05.2026 г.