

**АДМИНИСТРАЦИЯ
ГОРОДСКОГО ОКРУГА ЛОБНЯ
МОСКОВСКОЙ ОБЛАСТИ**

141730, г. Лобня, ул. Ленина, 21

Тел./факс: (495) 577 14 02

**ПОСТАНОВЛЕНИЕ
от 08.07.2026 № 1057-ПА**

об установлении публичного сервитута в порядке главы V.7. Земельного кодекса Российской Федерации по адресу (местоположение): Московская область, г.о. Лобня, г. Лобня, Букинское шоссе, кадастровый квартал 50:41:0020614 в пользу акционерного общества «Мособлгаз» в целях размещения объекта газового хозяйства – газопровод низкого давления (кадастровый номер 50:41:0000000:44169), в целях его беспрепятственной эксплуатации, капитального и текущего ремонта

В соответствии с Земельным кодексом Российской Федерации, Федеральным законом от 20.03.2025 № 33-ФЗ «Об общих принципах организации местного самоуправления в единой системе публичной власти», Законом Московской области № 23/96-ОЗ «О регулировании земельных отношений в Московской области», руководствуясь Уставом муниципального образования «городской округ Лобня» Московской области, учитывая ходатайство акционерного общества «Мособлгаз» от 09.06.2026 № P001-0048198848-111462724,

ПОСТАНОВЛЯЕТ:

1. Установить публичный сервитут на срок 588 месяцев в отношении земель, государственная собственность на которые не разграничена, в пользу акционерного общества «Мособлгаз», в целях размещения существующего объекта системы газоснабжения и его неотъемлемых технологических частей, в границах в соответствии с приложением к настоящему Постановлению.

Необходимость установления публичного сервитута обусловлена размещением существующего объекта системы газоснабжения и его неотъемлемых технологических

частей, право собственности на который возникло до 01.09.2018, в рамках реализации права, предусмотренного п. 3, ст. 3.6 Федерального закона от 25.10.2001 № 137-ФЗ «О введении в действие Земельного кодекса Российской Федерации», ст. 39.37 Земельного кодекса Российской Федерации, Законом Московской области от 18.10.2017 № 172/2017-ОЗ «Об условиях приватизации имущественного комплекса Государственного унитарного предприятия газового хозяйства Московской области».

Установить плату за публичный сервитут в границах установленных в Приложении к настоящему Постановлению, в размере, определенном в соответствии с пунктами 3 и 4 статьи 39.46 Земельного кодекса Российской Федерации - 15 076,44 (Пятнадцать тысяч семьдесят шесть рублей 44 копейки) за весь срок действия сервитута, НДС не облагается. Плата за публичный сервитут вносится единовременным платежом не позднее шести месяцев со дня принятия Постановления об установлении публичного сервитута, путем перечисления денежных средств по следующим реквизитам: Получатель: ИНН 5025003370, КПП 502501001, УФК по Московской области (Комитет по управлению имуществом Администрации городского округа Лобня л/с 00483005590) ОКТМО 46740000. Банк получателя: ГУ БАНКА РОССИИ ПО ЦФО/УФК по Московской области, г. Москва, БИК 004525987, Счет 40102810845370000004, Казначейский счет 03100643000000014800, КБК 903 1 11 05312 04 0000 120.

Установить обязанность обладателя публичного сервитута привести части испрашиваемых территорий земельных участков в состояние, пригодное для использования в соответствии с видом разрешенного использования. Акционерному обществу «Мособлгаз» направить в Администрацию городского округа Лобня Московской области подготовленные в соответствии с Приложением к настоящему Постановлению сведения о границах публичного сервитута в электронном виде в формате XML в течение трех рабочих дней с момента принятия настоящего Постановления.

2. Администрации в течение 5 рабочих дней направить копию настоящего Постановления в Управление Федеральной службы государственной регистрации, кадастра и картографии по Московской области для внесения сведений об установлении публичного сервитута в отношении земельного участка, указанного в пункте 1 настоящего Постановления, в Единый государственный реестр недвижимости.

3. Администрации в течение 5 рабочих дней разместить настоящее Постановление на официальном информационном сайте администрации - www.лобня.рф в информационно-телекоммуникационной сети «Интернет».

4. Комитету по управлению имуществом Администрации городского округа Лобня Московской области в течение 5 рабочих дней направить обладателю публичного сервитута копию настоящего Постановления, сведения о лицах, являющихся правообладателями земельных участков, сведения о лицах, подавших заявления об учете их прав (обременений прав) на земельные участки, способах связи с ними, копии документов, подтверждающих права указанных лиц на земельные участки.

5. Контроль за выполнением настоящего Постановления возложить на Председателя Комитета по управлению имуществом Администрации городского округа Лобня Московской области.

Глава городского округа



А.В. Кротова

ГРАФИЧЕСКОЕ ОПИСАНИЕ
местоположения границ населенных пунктов, территориальных
зон, особо охраняемых природных территорий, зон с особыми
условиями использования территории

Публичный сервитут объекта «Газопровод низкого давления», кадастровый номер 50:41:0000000:44169

(наименование объекта, местоположение границ которого описано (далее - объект)

Раздел 1

Сведения об объекте		
№ п/п	Характеристики объекта	Описание характеристик
1	2	3
1	Местоположение объекта	Московская область, городской округ Лобня, город Лобня.
2	Площадь объекта ± величина погрешности определения площади ($P \pm \Delta P$)	985 ± 11 м²
3	Иные характеристики объекта	Вид объекта реестра границ: Граница публичного сервитута Кадастровый номер квартала: 50:41:0020614 Вид или наименование публичного сервитута по документу: Публичный сервитут объекта «Газопровод низкого давления», кадастровый номер 50:41:0000000:44169 Орган, принявший решение об установлении публичного сервитута: Администрация городского округа Лобня Московской области Цель установления публичного сервитута: Размещение объектов электросетевого хозяйства, тепловых сетей, водопроводных сетей, сетей водоотведения, линий и сооружений связи, линейных объектов системы газоснабжения, нефтепроводов и нефтепродуктопроводов, их неотъемлемых технологических частей, если указанные объекты являются объектами федерального, регионального или местного значения, либо необходимы для организации электро-, газо-, тепло-, водоснабжения населения и водоотведения, подключения (технологического присоединения) к сетям инженерно-технического обеспечения, либо переносятся в связи с изъятием земельных участков, на которых они ранее располагались, для государственных или муниципальных нужд (далее также - инженерные сооружения) Срок публичного сервитута: продолжительность: 588 месяцев Обладатель публичного сервитута: Юридическое лицо, зарегистрированное в Российской Федерации Акционерное общество «Мособлгаз» (ИНН: 5032292612, ОГРН: 1175024034734, адрес эл. почты: info@mosoblغاز.ru, почтовый адрес: Московская обл, г. Одинцово, д. Раздоры, 1-й км Рублево-Успенского шоссе, д. 1, корп. Б).

Раздел 2

Сведения о местоположении границ объекта

1. Система координат МСК-50, зона 2

2. Сведения о характерных точках границ объекта

Обозначение характерных точек границ	Координаты, м		Метод определения координат характерной точки	Средняя квадратическая погрешность положения характерной точки (Mt), м	Описание обозначения точки на местности (при наличии)
	X	Y			
1	2	3	4	5	6
1	498 137,38	2 186 801,98	Аналитический метод	0,10	—
2	498 133,12	2 186 815,31		0,10	
3	498 128,92	2 186 832,22		0,10	
4	498 134,04	2 186 833,68		0,10	
5	498 132,88	2 186 837,87		0,10	
6	498 129,02	2 186 836,79		0,10	
7	498 129,12	2 186 836,43		0,10	
8	498 117,66	2 186 833,17		0,10	
9	498 117,54	2 186 833,60		0,10	
10	498 113,69	2 186 832,53		0,10	
11	498 113,81	2 186 832,07		0,10	
12	498 102,18	2 186 828,76		0,10	
13	498 102,04	2 186 829,28		0,10	
14	498 098,18	2 186 828,21		0,10	
15	498 098,33	2 186 827,66		0,10	
16	498 086,83	2 186 824,39		0,10	
17	498 086,66	2 186 825,00		0,10	
18	498 082,81	2 186 823,93		0,10	
19	498 082,99	2 186 823,29		0,10	
20	498 078,63	2 186 822,05		0,10	
21	498 078,96	2 186 823,02		0,10	
22	498 075,66	2 186 824,12		0,10	
23	498 073,43	2 186 831,09		0,10	
24	498 072,78	2 186 833,70		0,10	
25	498 123,25	2 186 847,61		0,10	
26	498 119,11	2 186 862,16		0,10	
27	498 115,27	2 186 861,06		0,10	
28	498 118,30	2 186 850,40		0,10	
29	498 071,81	2 186 837,58		0,10	
30	498 071,25	2 186 839,82		0,10	
31	498 066,88	2 186 852,38		0,10	
32	498 063,10	2 186 851,07		0,10	
33	498 067,41	2 186 838,68		0,10	
34	498 069,58	2 186 829,99		0,10	
35	498 072,02	2 186 822,38		0,10	
36	498 074,09	2 186 817,66		0,10	
37	498 079,10	2 186 800,87		0,10	
38	498 073,64	2 186 799,44		0,10	
39	498 074,66	2 186 795,57		0,10	
40	498 084,11	2 186 798,05		0,10	
41	498 078,55	2 186 816,70		0,10	
42	498 086,44	2 186 817,84		0,10	
43	498 101,95	2 186 822,00		0,10	
44	498 125,65	2 186 828,81		0,10	
45	498 129,27	2 186 814,22		0,10	
46	498 133,57	2 186 800,76		0,10	
1	498 137,38	2 186 801,98		0,10	

Раздел 2

Сведения о местоположении границ объекта

3. Сведения о характерных точках части (частей) границы объекта

1	2	3	4	5	6
—	—	—	—	—	—

Раздел 3


Сведения о местоположении измененных (уточненных) границ объекта

1. Система координат МСК-50, зона 2

2. Сведения о характерных точках границ объекта

Обозначение характерных точек границы	Существующие координаты, м		Измененные (уточненные) координаты, м		Метод определения координат характерной точки	Средняя квадратическая погрешность положения характерной точки (Mt), м	Описание обозначения точки на местности (при наличии)
	X	Y	X	Y			
1	2	3	4	5	6	7	8
—	—	—	—	—	—	—	—
3. Сведения о характерных точках части (частей) границы объекта							
1	2	3	4	5	6	7	8
—	—	—	—	—	—	—	—

План границ объекта

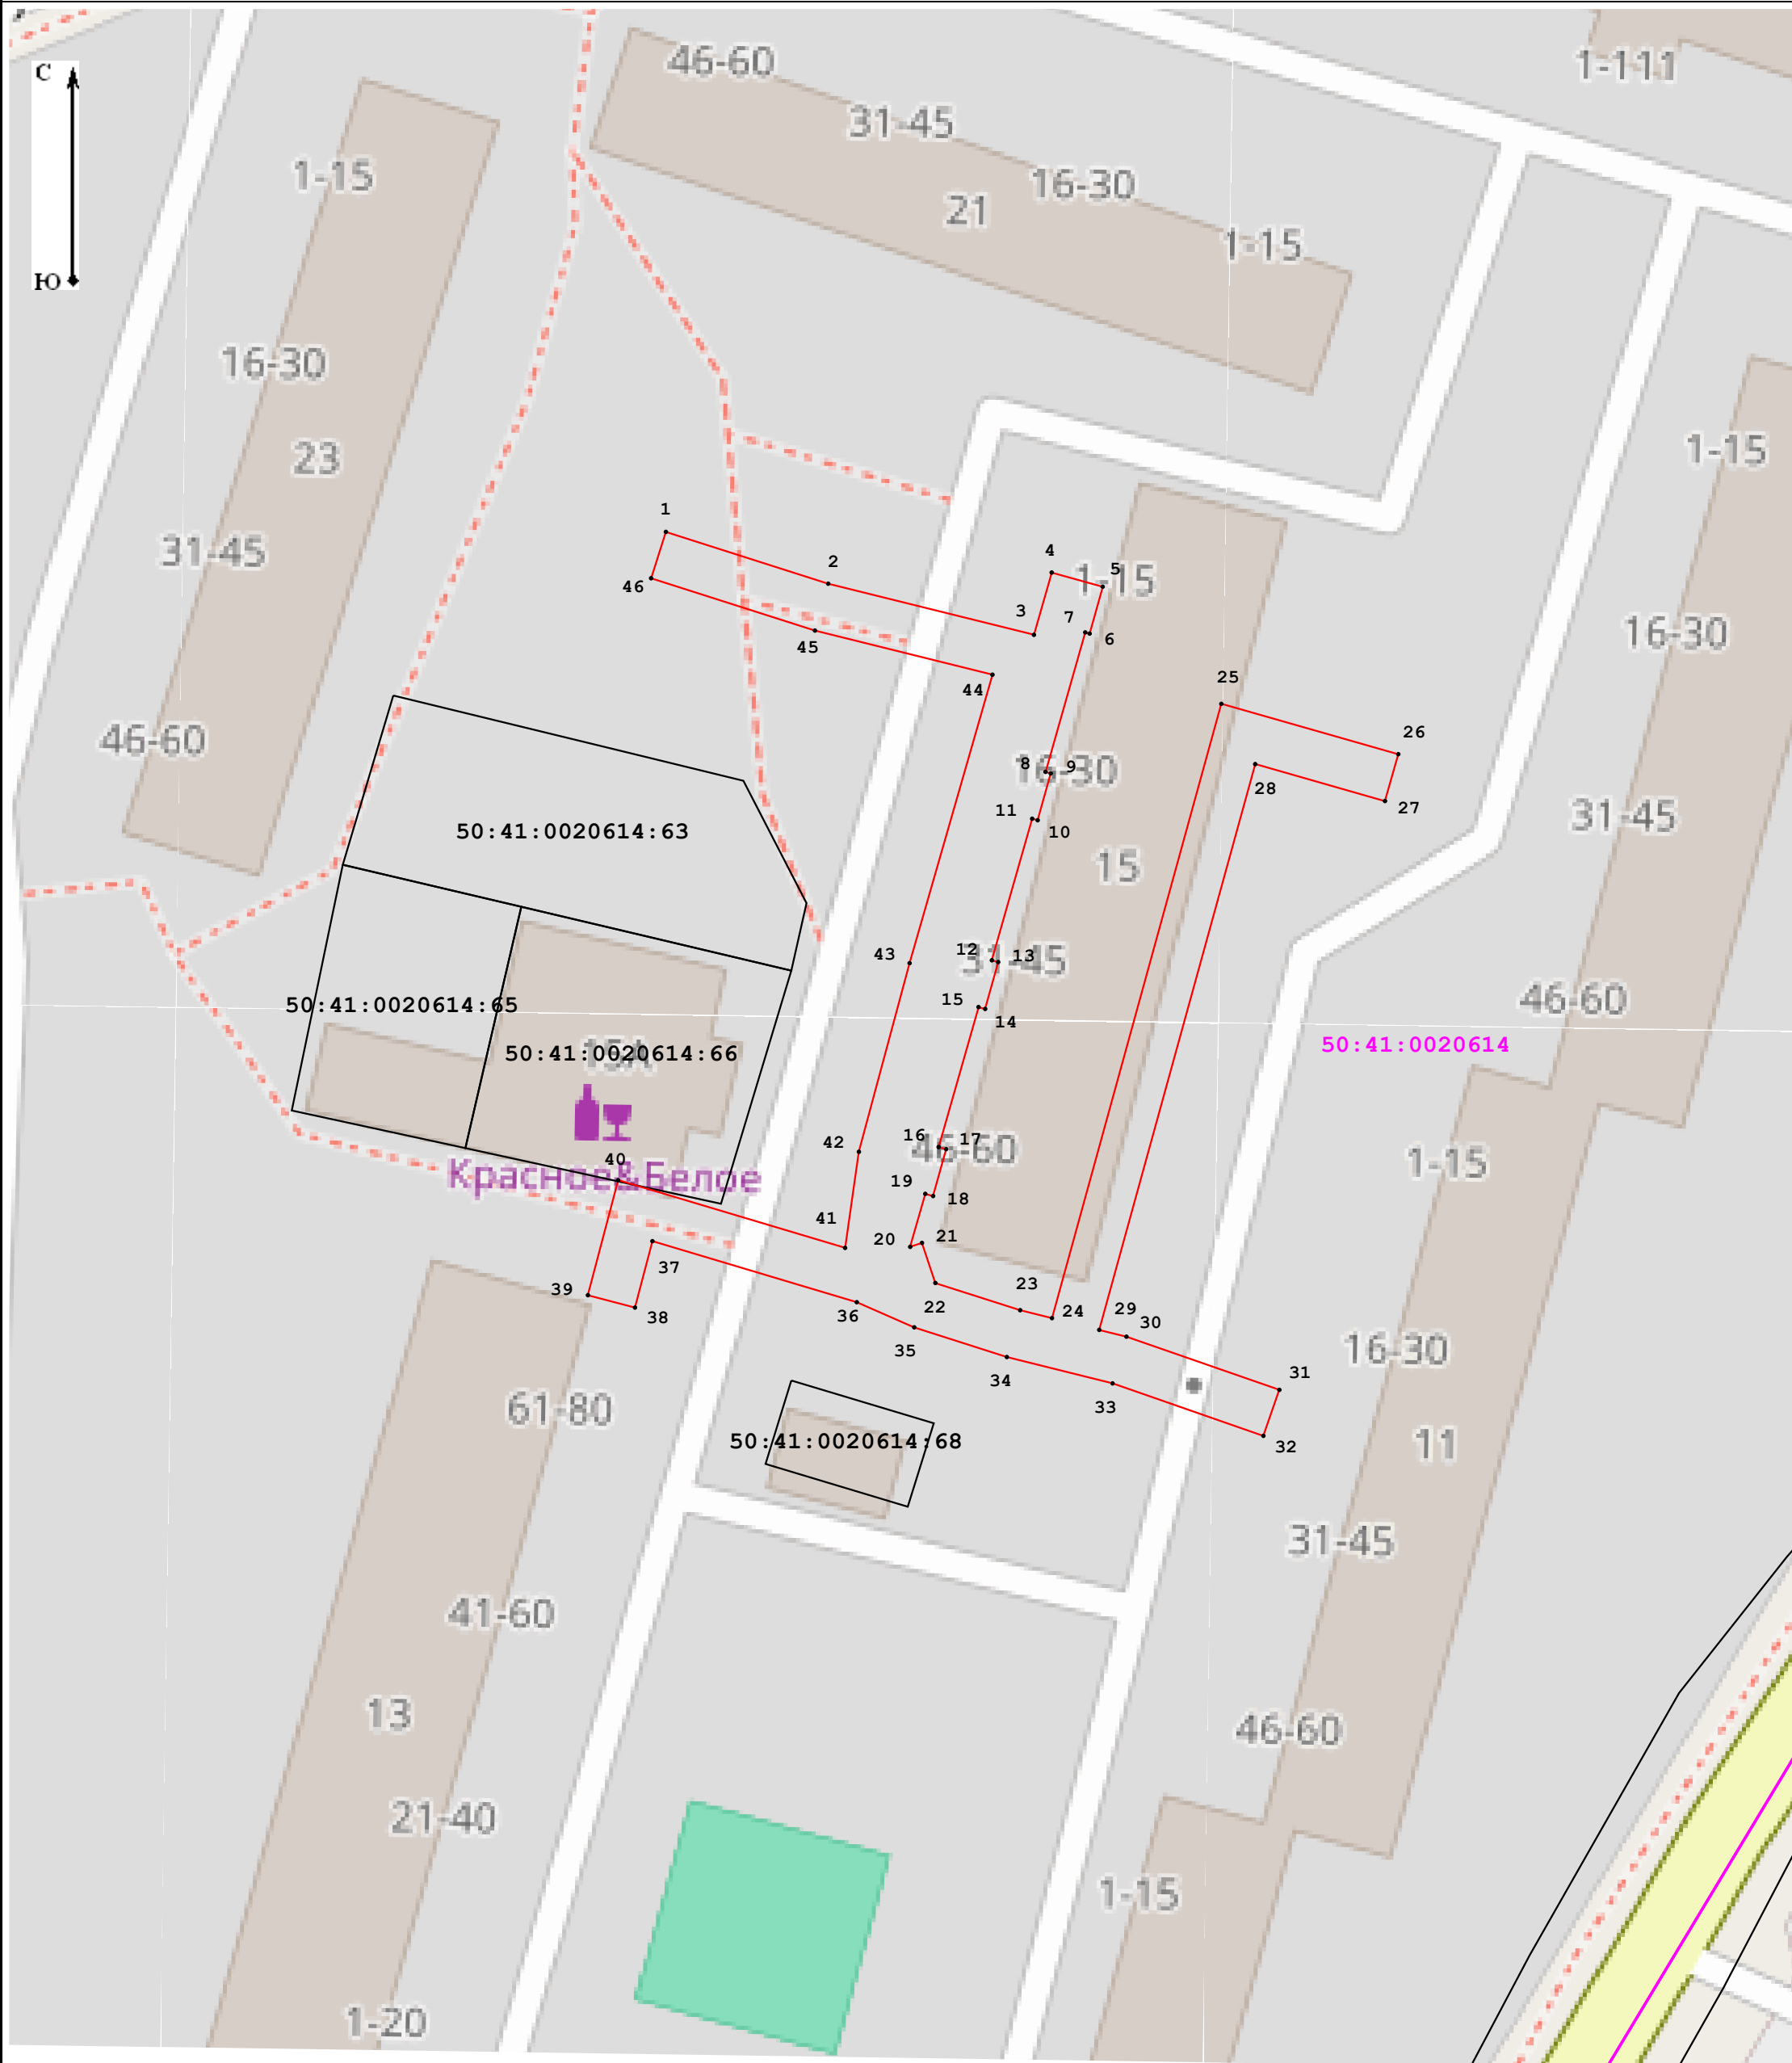

Масштаб 1:500

Условные обозначения:

 - номер кадастрового квартала

 - граница кадастрового квартала;

●₁ - характерная точка зоны;

50:41:0020614:11 - обозначение земельного участка, сведения о котором содержатся в ЕГРН;

_____ - часть границы, сведения ЕГРН о которой позволяют однозначно определить ее положение на местности;

- граница зоны.