

ГРАФИЧЕСКОЕ ОПИСАНИЕ
местоположения границ населенных пунктов, территориальных
зон, особо охраняемых природных территорий, зон с особыми
условиями использования территории

Публичный сервитут объекта «Газопровод низкого давления», кадастровый номер 50:41:0000000:44160

(наименование объекта, местоположение границ которого описано (далее - объект))

Раздел 1

Сведения об объекте		
№ п/п	Характеристики объекта	Описание характеристик
1	2	3
1	Местоположение объекта	Московская область, городской округ Лобня, город Лобня.
2	Площадь объекта ± величина погрешности определения площади ($P \pm \Delta P$)	412 ± 7 м ²
3	Иные характеристики объекта	<p>Вид объекта реестра границ: Граница публичного сервитута Кадастровый номер квартала: 50:41:0020614 Вид или наименование публичного сервитута по документу: Публичный сервитут объекта «Газопровод низкого давления», кадастровый номер 50:41:0000000:44160 Орган, принявший решение об установлении публичного сервитута: Администрация городского округа Лобня Московской области Цель установления публичного сервитута: Размещение объектов электросетевого хозяйства, тепловых сетей, водопроводных сетей, сетей водоотведения, линий и сооружений связи, линейных объектов системы газоснабжения, нефтепроводов и нефтепродуктопроводов, их неотъемлемых технологических частей, если указанные объекты являются объектами федерального, регионального или местного значения, либо необходимы для организации электро-, газо-, тепло-, водоснабжения населения и водоотведения, подключения (технологического присоединения) к сетям инженерно-технического обеспечения, либо переносятся в связи с изъятием земельных участков, на которых они ранее располагались, для государственных или муниципальных нужд (далее также - инженерные сооружения) Срок публичного сервитута: продолжительность: 588 месяцев Обладатель публичного сервитута: Юридическое лицо, зарегистрированное в Российской Федерации Акционерное общество «Мособлгаз» (ИНН: 5032292612, ОГРН: 1175024034734, адрес эл. почты: info@mosoblغاز.ru, почтовый адрес: Московская обл, г. Одинцово, д. Раздоры, 1-й км Рублево-Успенского шоссе, д. 1, корп. Б).</p>

Раздел 2

Сведения о местоположении границ объекта

1. Система координат МСК-50, зона 2


2. Сведения о характерных точках границ объекта

Обозначение характерных точек границ	Координаты, м		Метод определения координат характерной точки	Средняя квадратическая погрешность положения характерной точки (Mt), м	Описание обозначения точки на местности (при наличии)
	X	Y			
1	2	3	4	5	6
1	497 925,42	2 186 720,31	Аналитический метод	0,10	—
2	497 925,06	2 186 751,38		0,10	
3	497 923,63	2 186 769,66		0,10	
4	497 919,65	2 186 769,26		0,10	
5	497 919,84	2 186 767,33		0,10	
6	497 918,69	2 186 767,22		0,10	
7	497 919,09	2 186 763,24		0,10	
8	497 920,19	2 186 763,35		0,10	
9	497 920,92	2 186 753,15		0,10	
10	497 881,56	2 186 750,33		0,10	
11	497 872,49	2 186 757,83		0,10	
12	497 869,94	2 186 754,75		0,10	
13	497 880,24	2 186 746,23		0,10	
14	497 921,09	2 186 749,15		0,10	
15	497 921,42	2 186 720,26		0,10	
1	497 925,42	2 186 720,31	0,10		

3. Сведения о характерных точках части (частей) границы объекта

1	2	3	4	5	6
—	—	—	—	—	—

План границ объекта

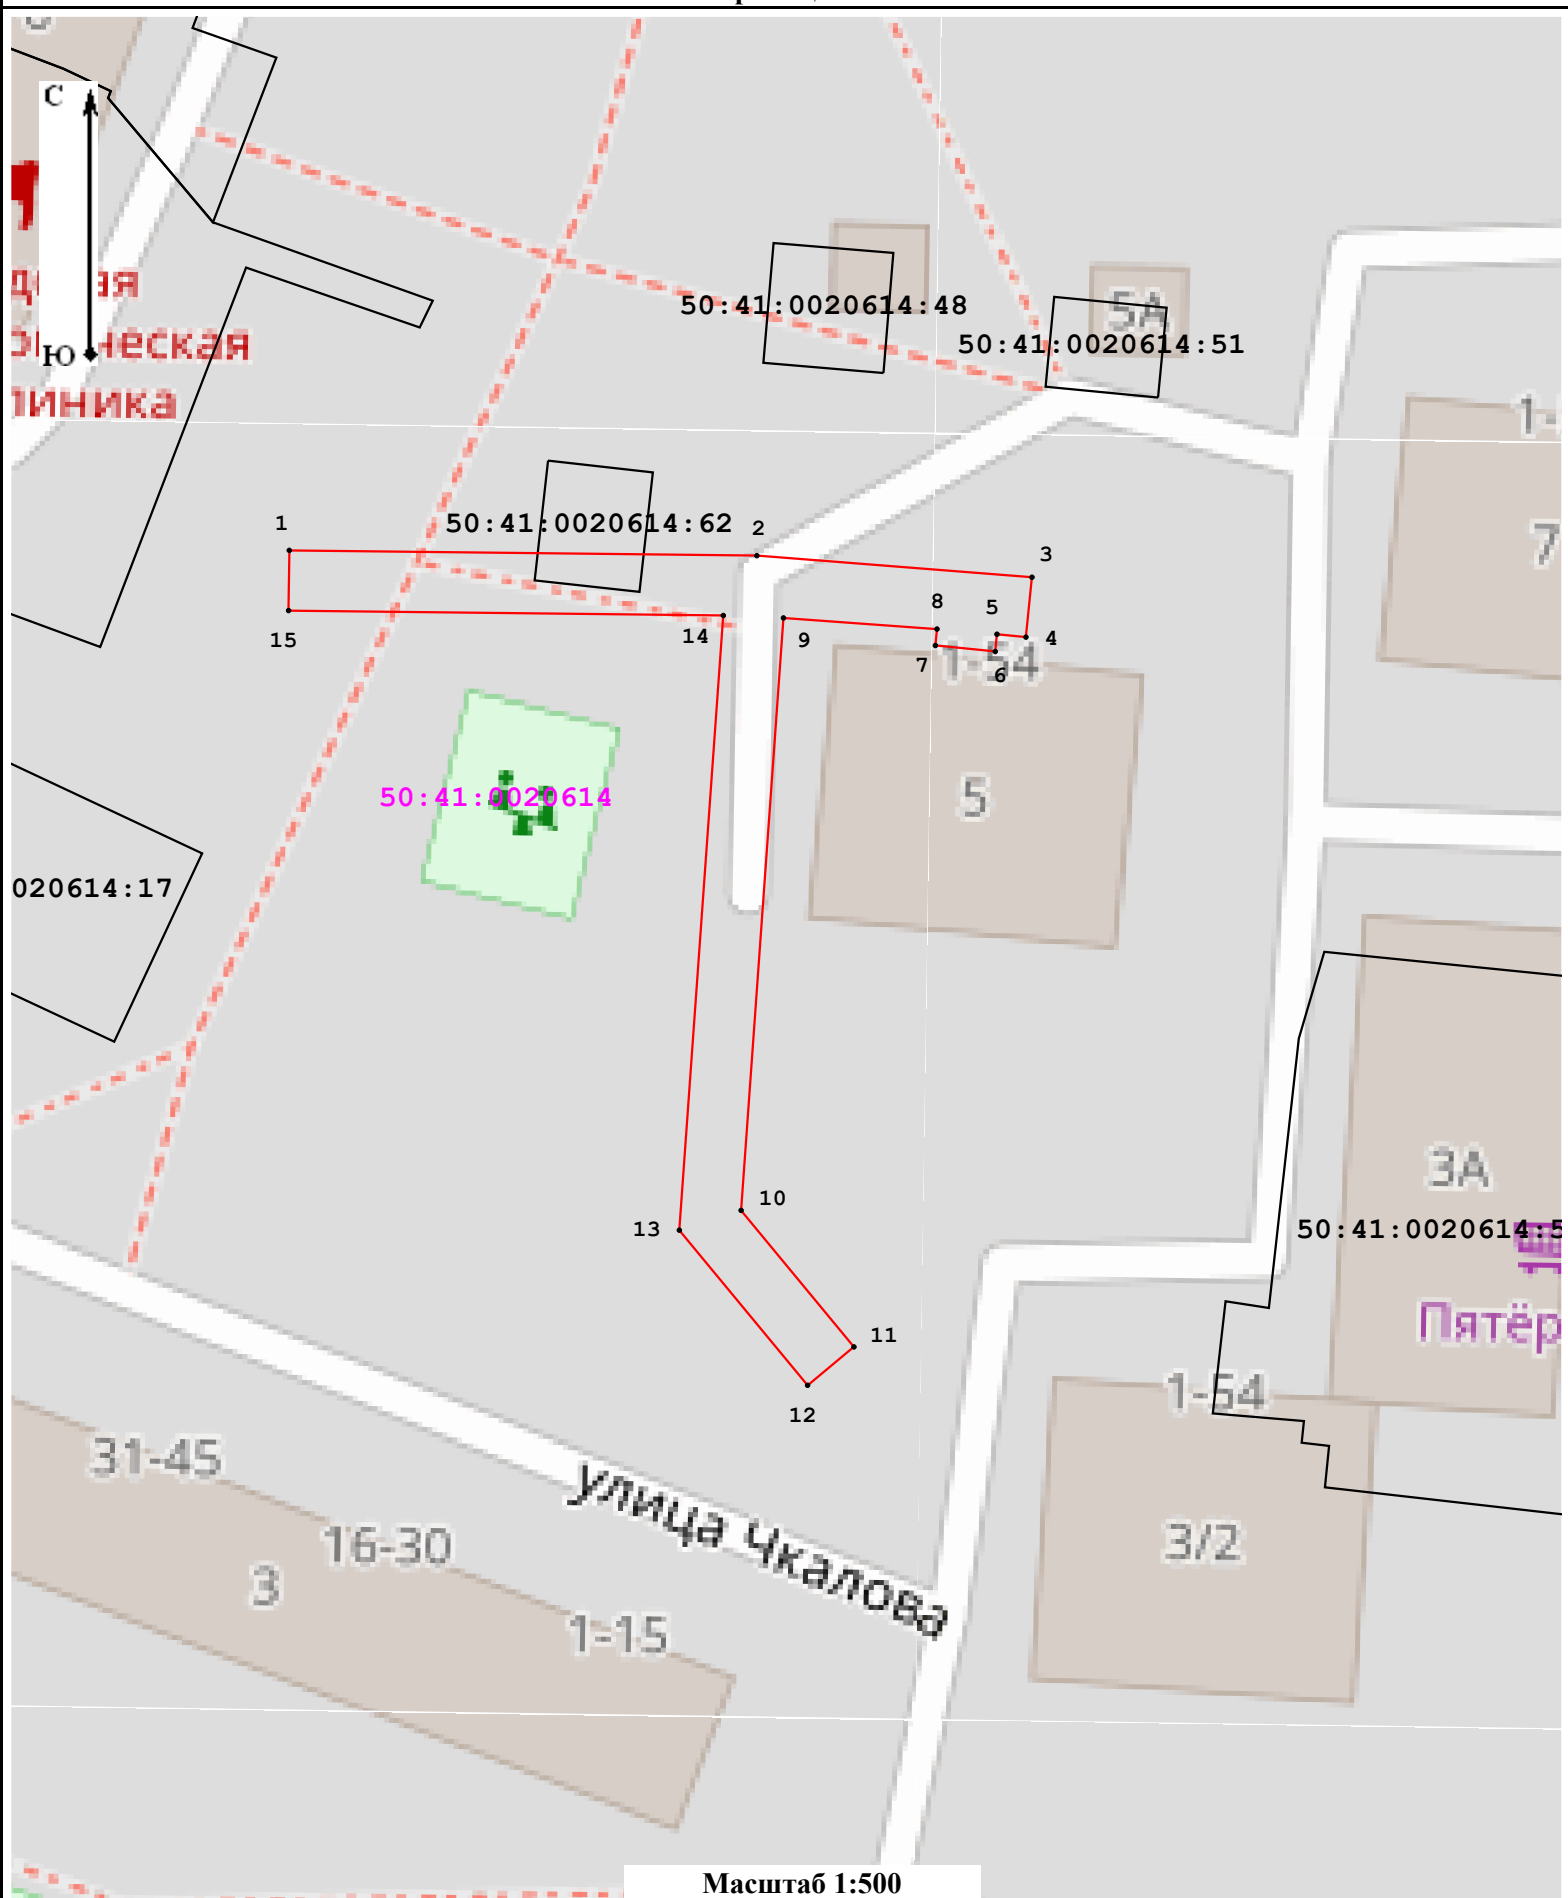

Масштаб 1:500

Условные обозначения:

50:41:0020613 - номер кадастрового квартала

— - граница кадастрового квартала;

●1 - характерная точка зоны;

50:41:0020613:401
10А - обозначение земельного участка, сведения о котором содержатся в ЕГРН;

— - часть границы, сведения ЕГРН о которой позволяют однозначно определить ее положение на местности;

— - граница зоны.