

ГРАФИЧЕСКОЕ ОПИСАНИЕ
местоположения границ населенных пунктов, территориальных
зон, особо охраняемых природных территорий, зон с особыми
условиями использования территории

Публичный сервитут объекта «Газопровод низкого давления», кадастровый номер 50:41:0000000:44151

(наименование объекта, местоположение границ которого описано (далее - объект))

Раздел 1


Сведения об объекте		
№ п/п	Характеристики объекта	Описание характеристик
1	2	3
1	Местоположение объекта	Московская область, городской округ Лобня, город Лобня.
2	Площадь объекта ± величина погрешности определения площади ($P \pm \Delta P$)	$373 \pm 7 \text{ м}^2$
3	Иные характеристики объекта	<p>Вид объекта реестра границ: Граница публичного сервитута Кадастровый номер квартала: 50:41:0020614 Вид или наименование публичного сервитута по документу: Публичный сервитут объекта «Газопровод низкого давления», кадастровый номер 50:41:0000000:44151 Орган, принявший решение об установлении публичного сервитута: Администрация городского округа Лобня Московской области Цель установления публичного сервитута: Размещение объектов электросетевого хозяйства, тепловых сетей, водопроводных сетей, сетей водоотведения, линий и сооружений связи, линейных объектов системы газоснабжения, нефтепроводов и нефтепродуктопроводов, их неотъемлемых технологических частей, если указанные объекты являются объектами федерального, регионального или местного значения, либо необходимы для организации электро-, газо-, тепло-, водоснабжения населения и водоотведения, подключения (технологического присоединения) к сетям инженерно-технического обеспечения, либо переносятся в связи с изъятием земельных участков, на которых они ранее располагались, для государственных или муниципальных нужд (далее также - инженерные сооружения) Срок публичного сервитута: продолжительность: 588 месяцев Обладатель публичного сервитута: Юридическое лицо, зарегистрированное в Российской Федерации Акционерное общество «Мособлгаз» (ИНН: 5032292612, ОГРН: 1175024034734, адрес эл. почты: info@mosoblغاز.ru, почтовый адрес: Московская обл, г. Одинцово, д. Раздоры, 1-й км Рублево-Успенского шоссе, д. 1, корп. Б).</p>

Раздел 2

Сведения о местоположении границ объекта

1. Система координат МСК-50, зона 2					
2. Сведения о характерных точках границ объекта					
Обозначение характерных точек границ	Координаты, м		Метод определения координат характерной точки	Средняя квадратическая погрешность положения характерной точки (Mt), м	Описание обозначения точки на местности (при наличии)
	X	Y			
1	2	3	4	5	6
1	498 189,23	2 186 783,10	Аналитический метод	0,10	—
2	498 169,19	2 186 853,09		0,10	
3	498 163,56	2 186 851,44		0,10	
4	498 164,69	2 186 847,60		0,10	
5	498 166,45	2 186 848,11		0,10	
6	498 169,81	2 186 836,38		0,10	
7	498 168,13	2 186 835,89		0,10	
8	498 169,25	2 186 832,05		0,10	
9	498 170,91	2 186 832,54		0,10	
10	498 174,30	2 186 820,71		0,10	
11	498 172,73	2 186 820,25		0,10	
12	498 173,85	2 186 816,41		0,10	
13	498 175,40	2 186 816,86		0,10	
14	498 178,68	2 186 805,39		0,10	
15	498 177,22	2 186 804,96		0,10	
16	498 178,34	2 186 801,12		0,10	
17	498 179,78	2 186 801,55		0,10	
18	498 184,90	2 186 783,68		0,10	
19	498 179,27	2 186 774,39		0,10	
20	498 178,00	2 186 774,03		0,10	
21	498 179,10	2 186 770,18		0,10	
22	498 181,87	2 186 770,97		0,10	
1	498 189,23	2 186 783,10	0,10		
3. Сведения о характерных точках части (частей) границы объекта					
1	2	3	4	5	6
—	—	—	—	—	—

План границ объекта

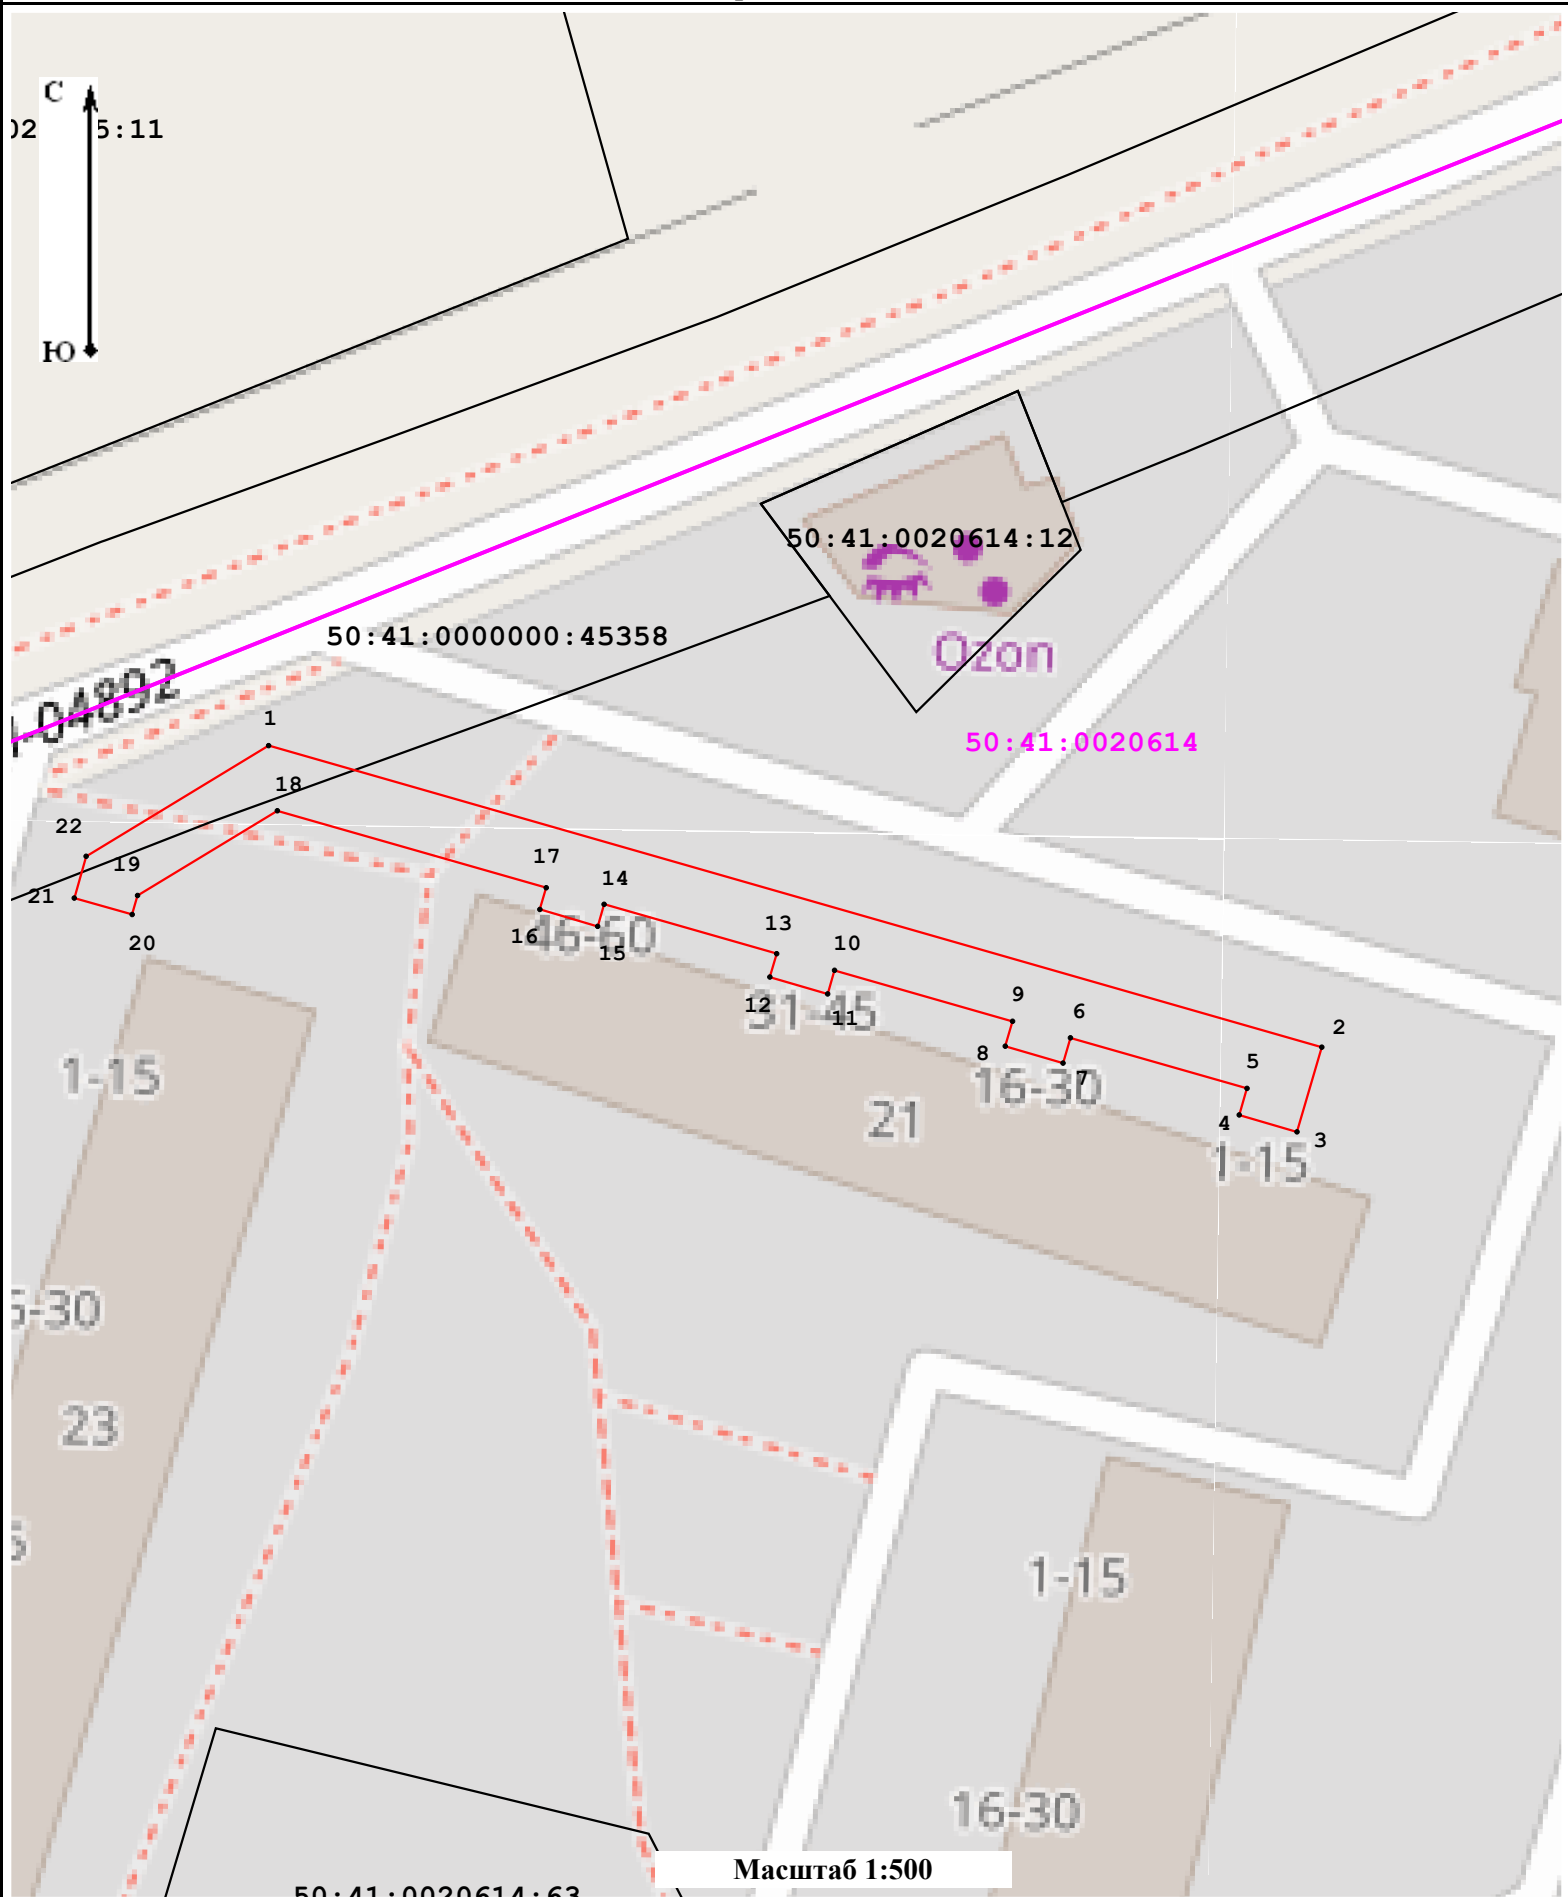

Масштаб 1:500

Условные обозначения:

50:41:0020611 - номер кадастрового квартала

— - граница кадастрового квартала;

●₁ - характерная точка зоны;

50:41:0020614:12 - обозначение земельного участка, сведения о котором содержатся в ЕГРН;
 — - часть границы, сведения ЕГРН о которой позволяют однозначно определить ее положение на местности;
 — - граница зоны.